




1階平面図兼配置図 (縮尺1/200)

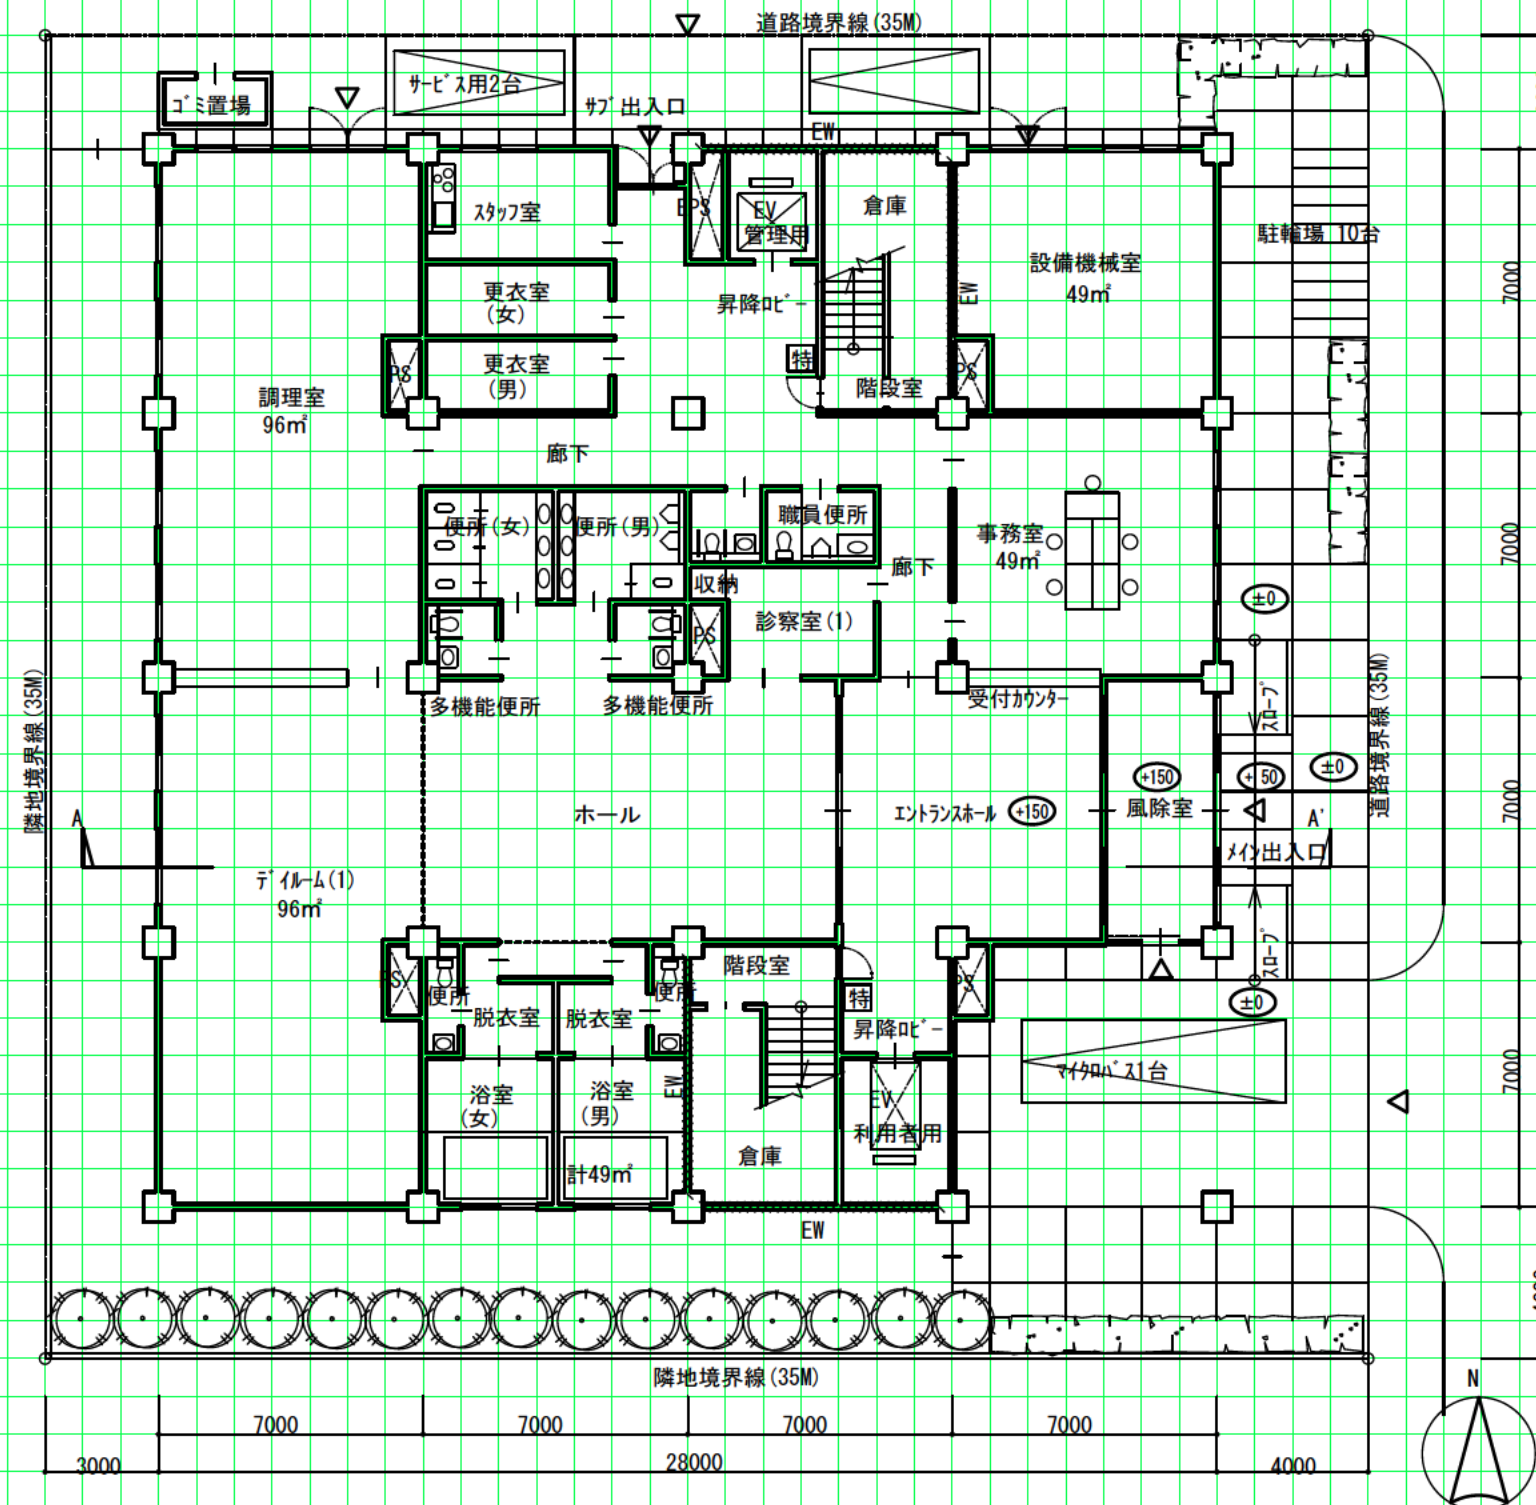

2階平面図兼配置図 (縮尺1/200)

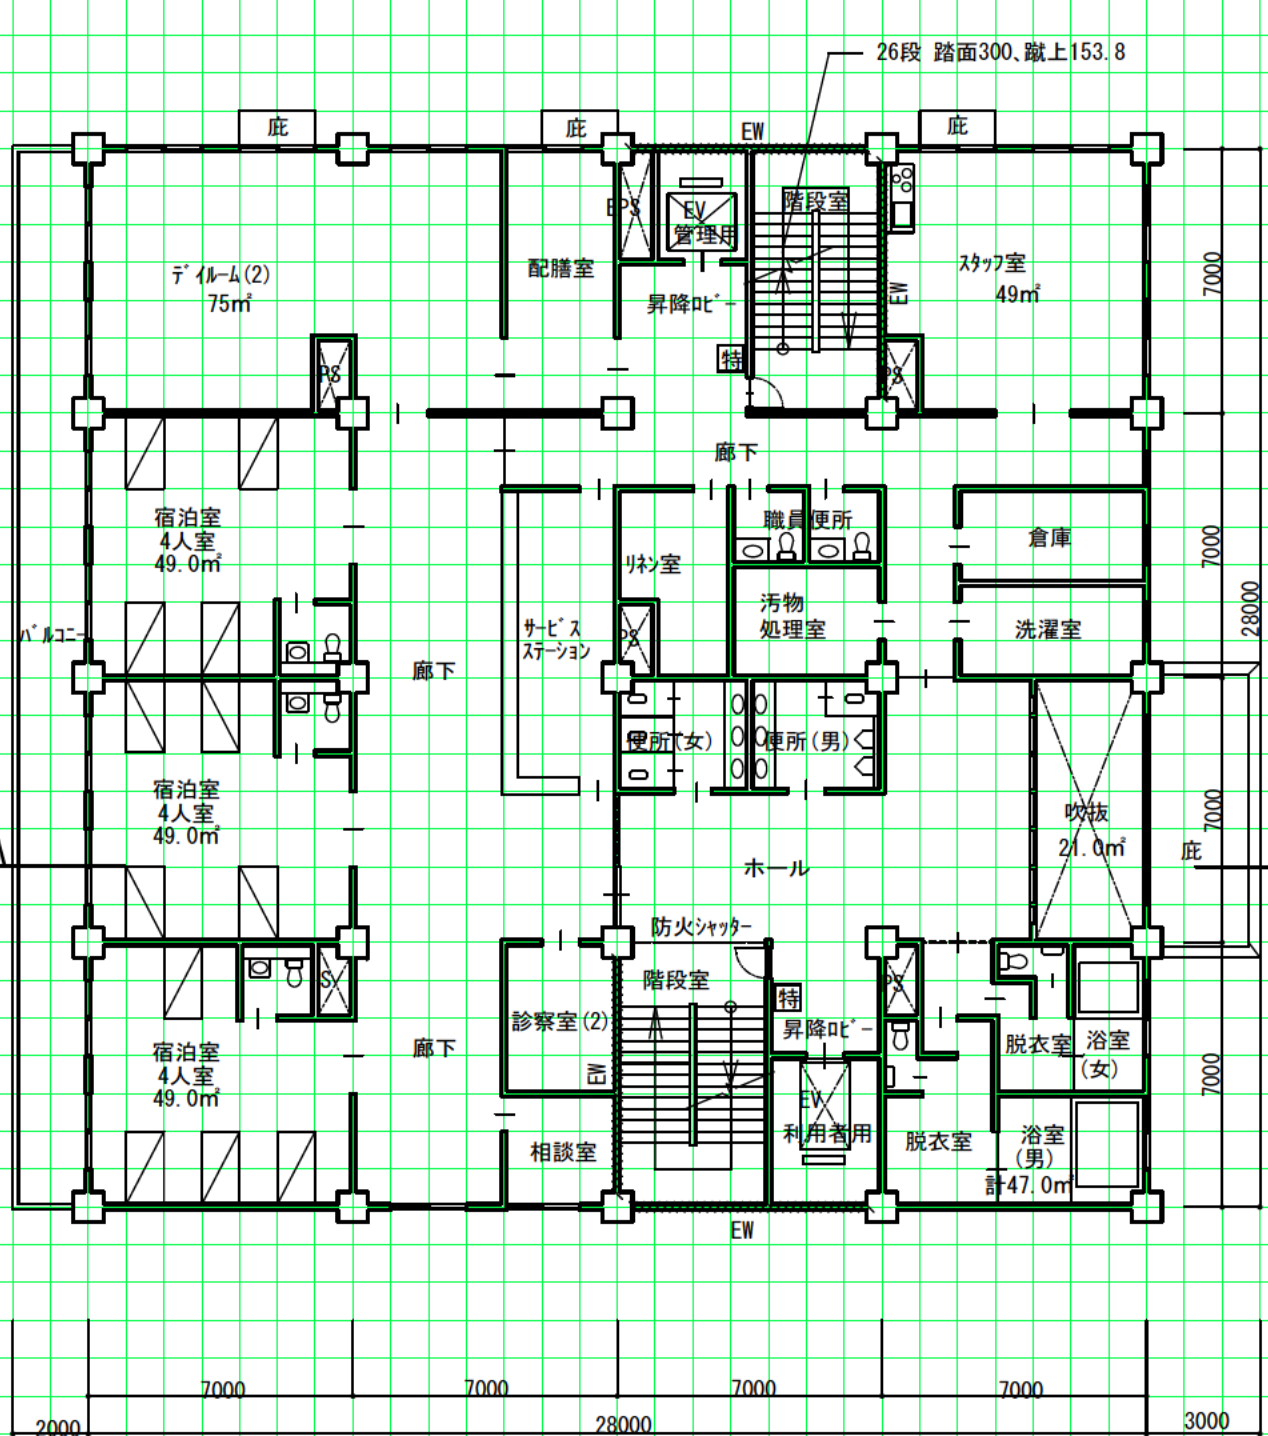


基準階平面図 (縮尺1/200)

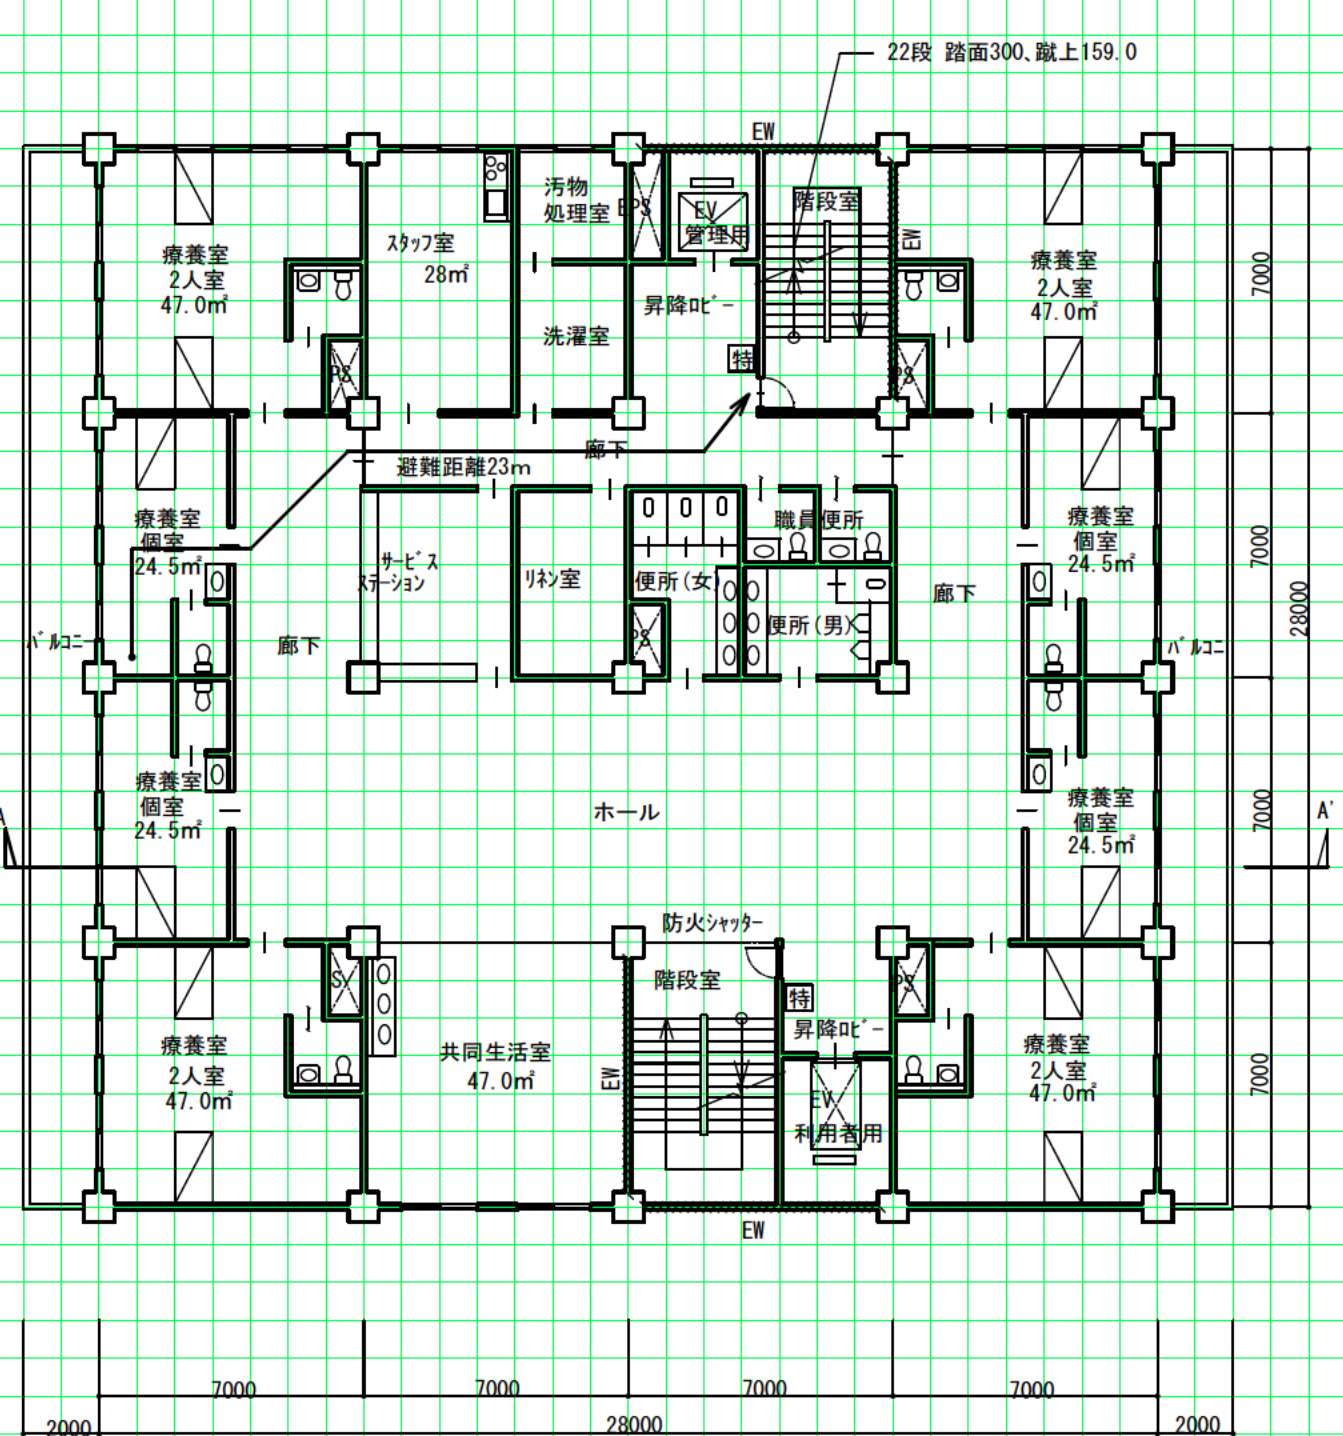

2階梁伏図 (縮尺1/200) (2階から見下げる図とする) ※スラブは特記以外は全てS1とする ※SLは、スラブの厚さを示す。



断面図 (縮尺1/200)

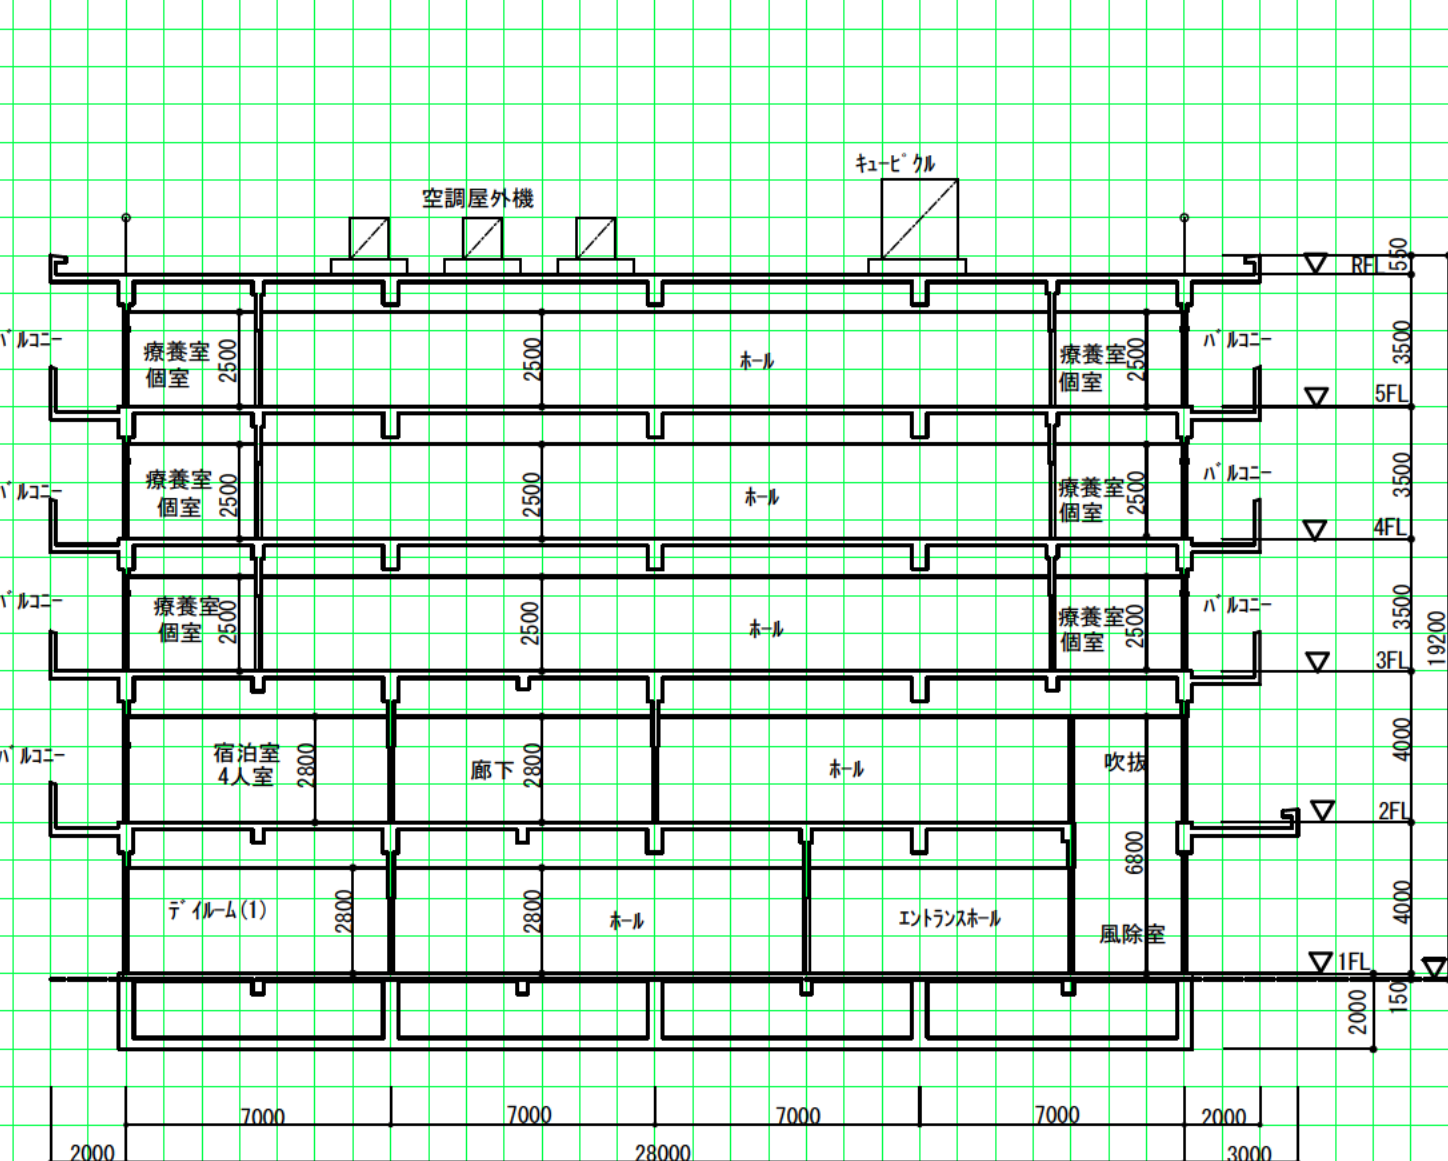

凡例

名称	記号
耐力壁 (EW)	———
特定防火設備	■

構造部材表

符号	部材	断面寸法	符号	部材	断面寸法
C1	柱	800×800	B2	小梁	300×500
G1	大梁	400×800	S1	スラブ	厚さ 180
B1	小梁	300×600	CS1	片持スラブ	厚さ 200
			CS2	片持スラブ	厚さ 200

面積表 (計算式は床面積の算出結果がわかるものであればよい。算出結果は、小数点以下第1位までとし、第2位以下は、切り捨てる。)

面積表		面積	単位
1階	$(28.0 \times 21.0) + (21.0 \times 7.0) - (2.0 \times 1.0) + (1.0 \times 2.0)$	735.0	m <sup>2</sup>
2階	$(28.0 \times 28.0) - (3.0 \times 7.0)$	763.0	m <sup>2</sup>
基準階	$(28.0 \times 28.0) \times 3$	2352.0	m <sup>2</sup>
合計	$735.0 + 763.0 + 2352.0$	3850.0	m <sup>2</sup>