


2級建築士 設計製図

1階平面図兼配置図 縮尺 1/100(目盛4.55mm)

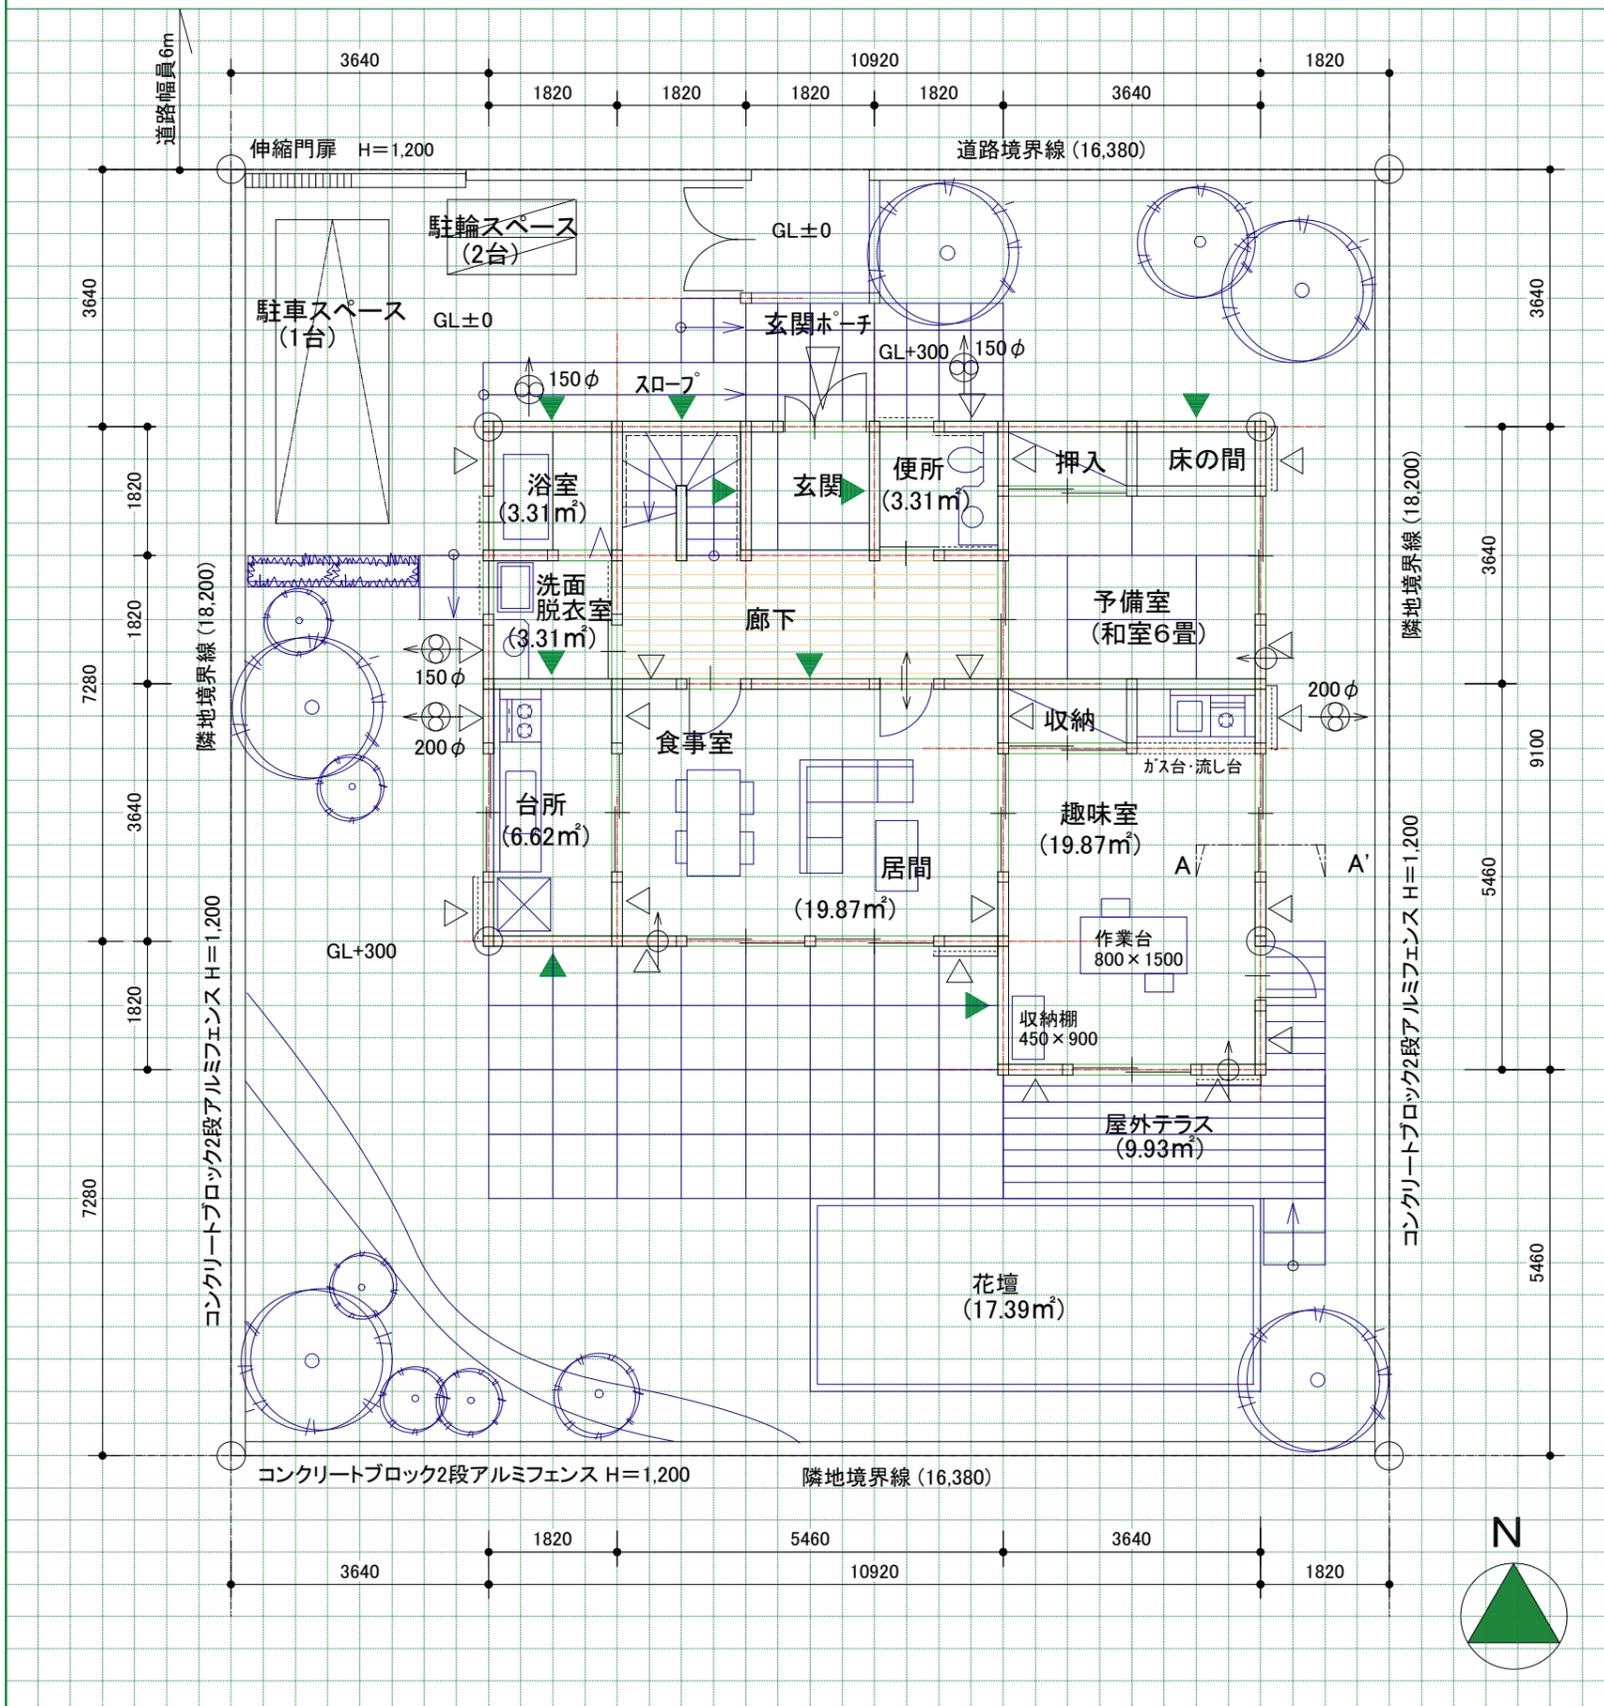

面積表


敷地面積		298.11	m ²
建築面積		(計算式) (10.920 × 7.28) + (3.64 × 1.82) + (1.82 × 1.82) = 89.43	89.43 m ²
床面積	1階	(計算式) (10.920 × 7.28) + (3.64 × 3.64) = 86.12	86.12 m ²
	2階	(計算式) 10.920 × 7.28 = 79.49	79.49 m ²
延べ面積		86.12 + 79.49 = 165.61	m ²

「趣味(フラワーアレンジメント)室のある専用住宅」 建築士.com

受験地


受験番号

2階平面図 縮尺 1/100(目盛4.55mm)

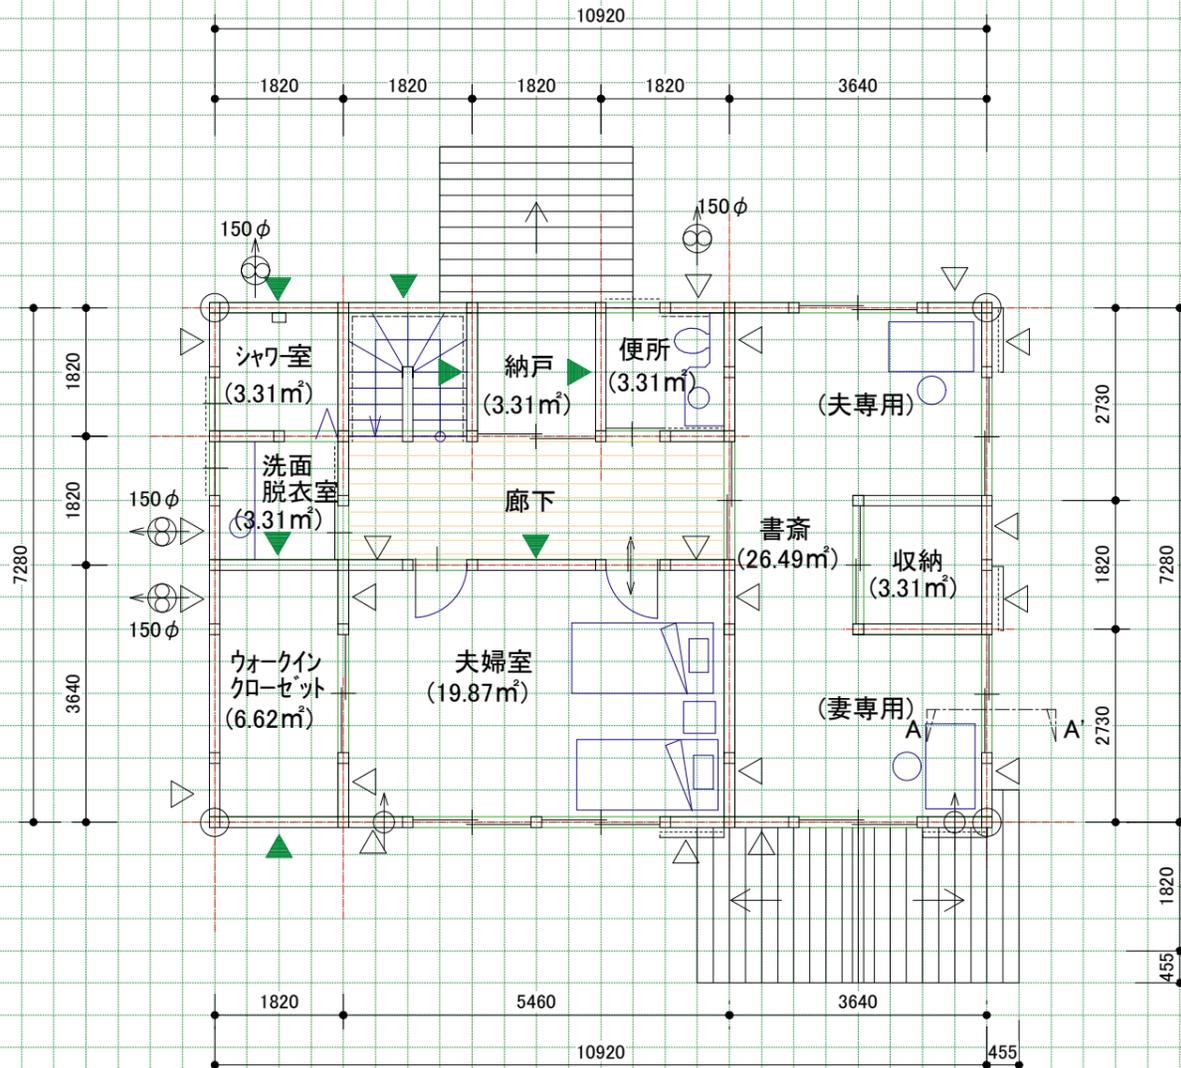

- [凡例]
- 通し柱 120×120
 - △ 筋かい 30×90
 - ▲ 筋かい 30×90ダブル
 - ↻ 換気扇
 - 給気口
 - ↔ 建具アンダーカット

2階床伏図兼1階小屋伏図 縮尺 1/100(目盛4.55mm)

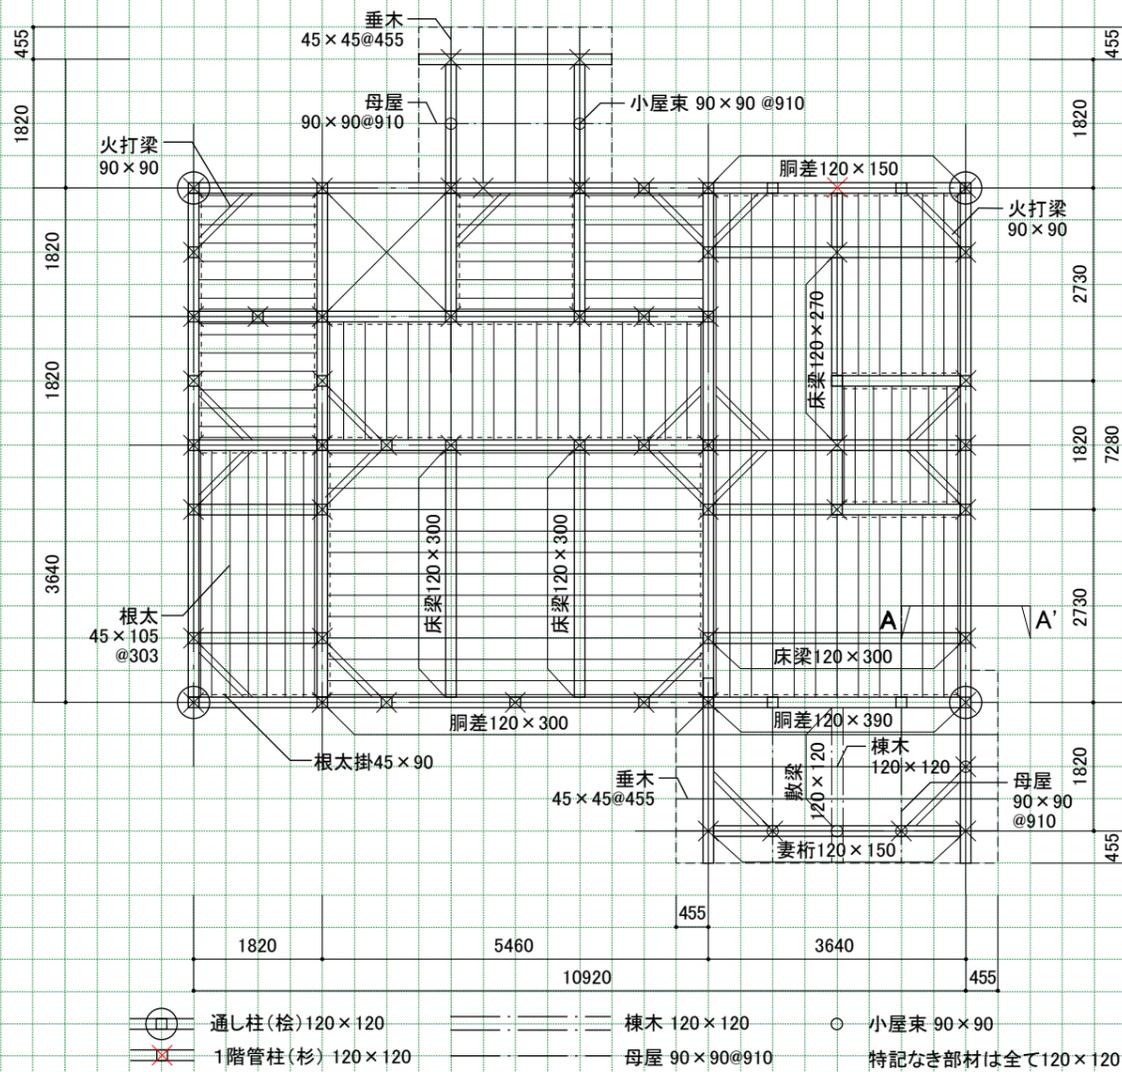

「趣味(フラワーアレンジメント)室のある専用住宅」 建築士.com

氏名

矩計図 縮尺 1/20(目盛10mm)

