



一級建築士 屋内プールのあるコミュニティ施設 練習課題NO.1 答案参考例

1階平面図兼配置図 (縮尺1/200)

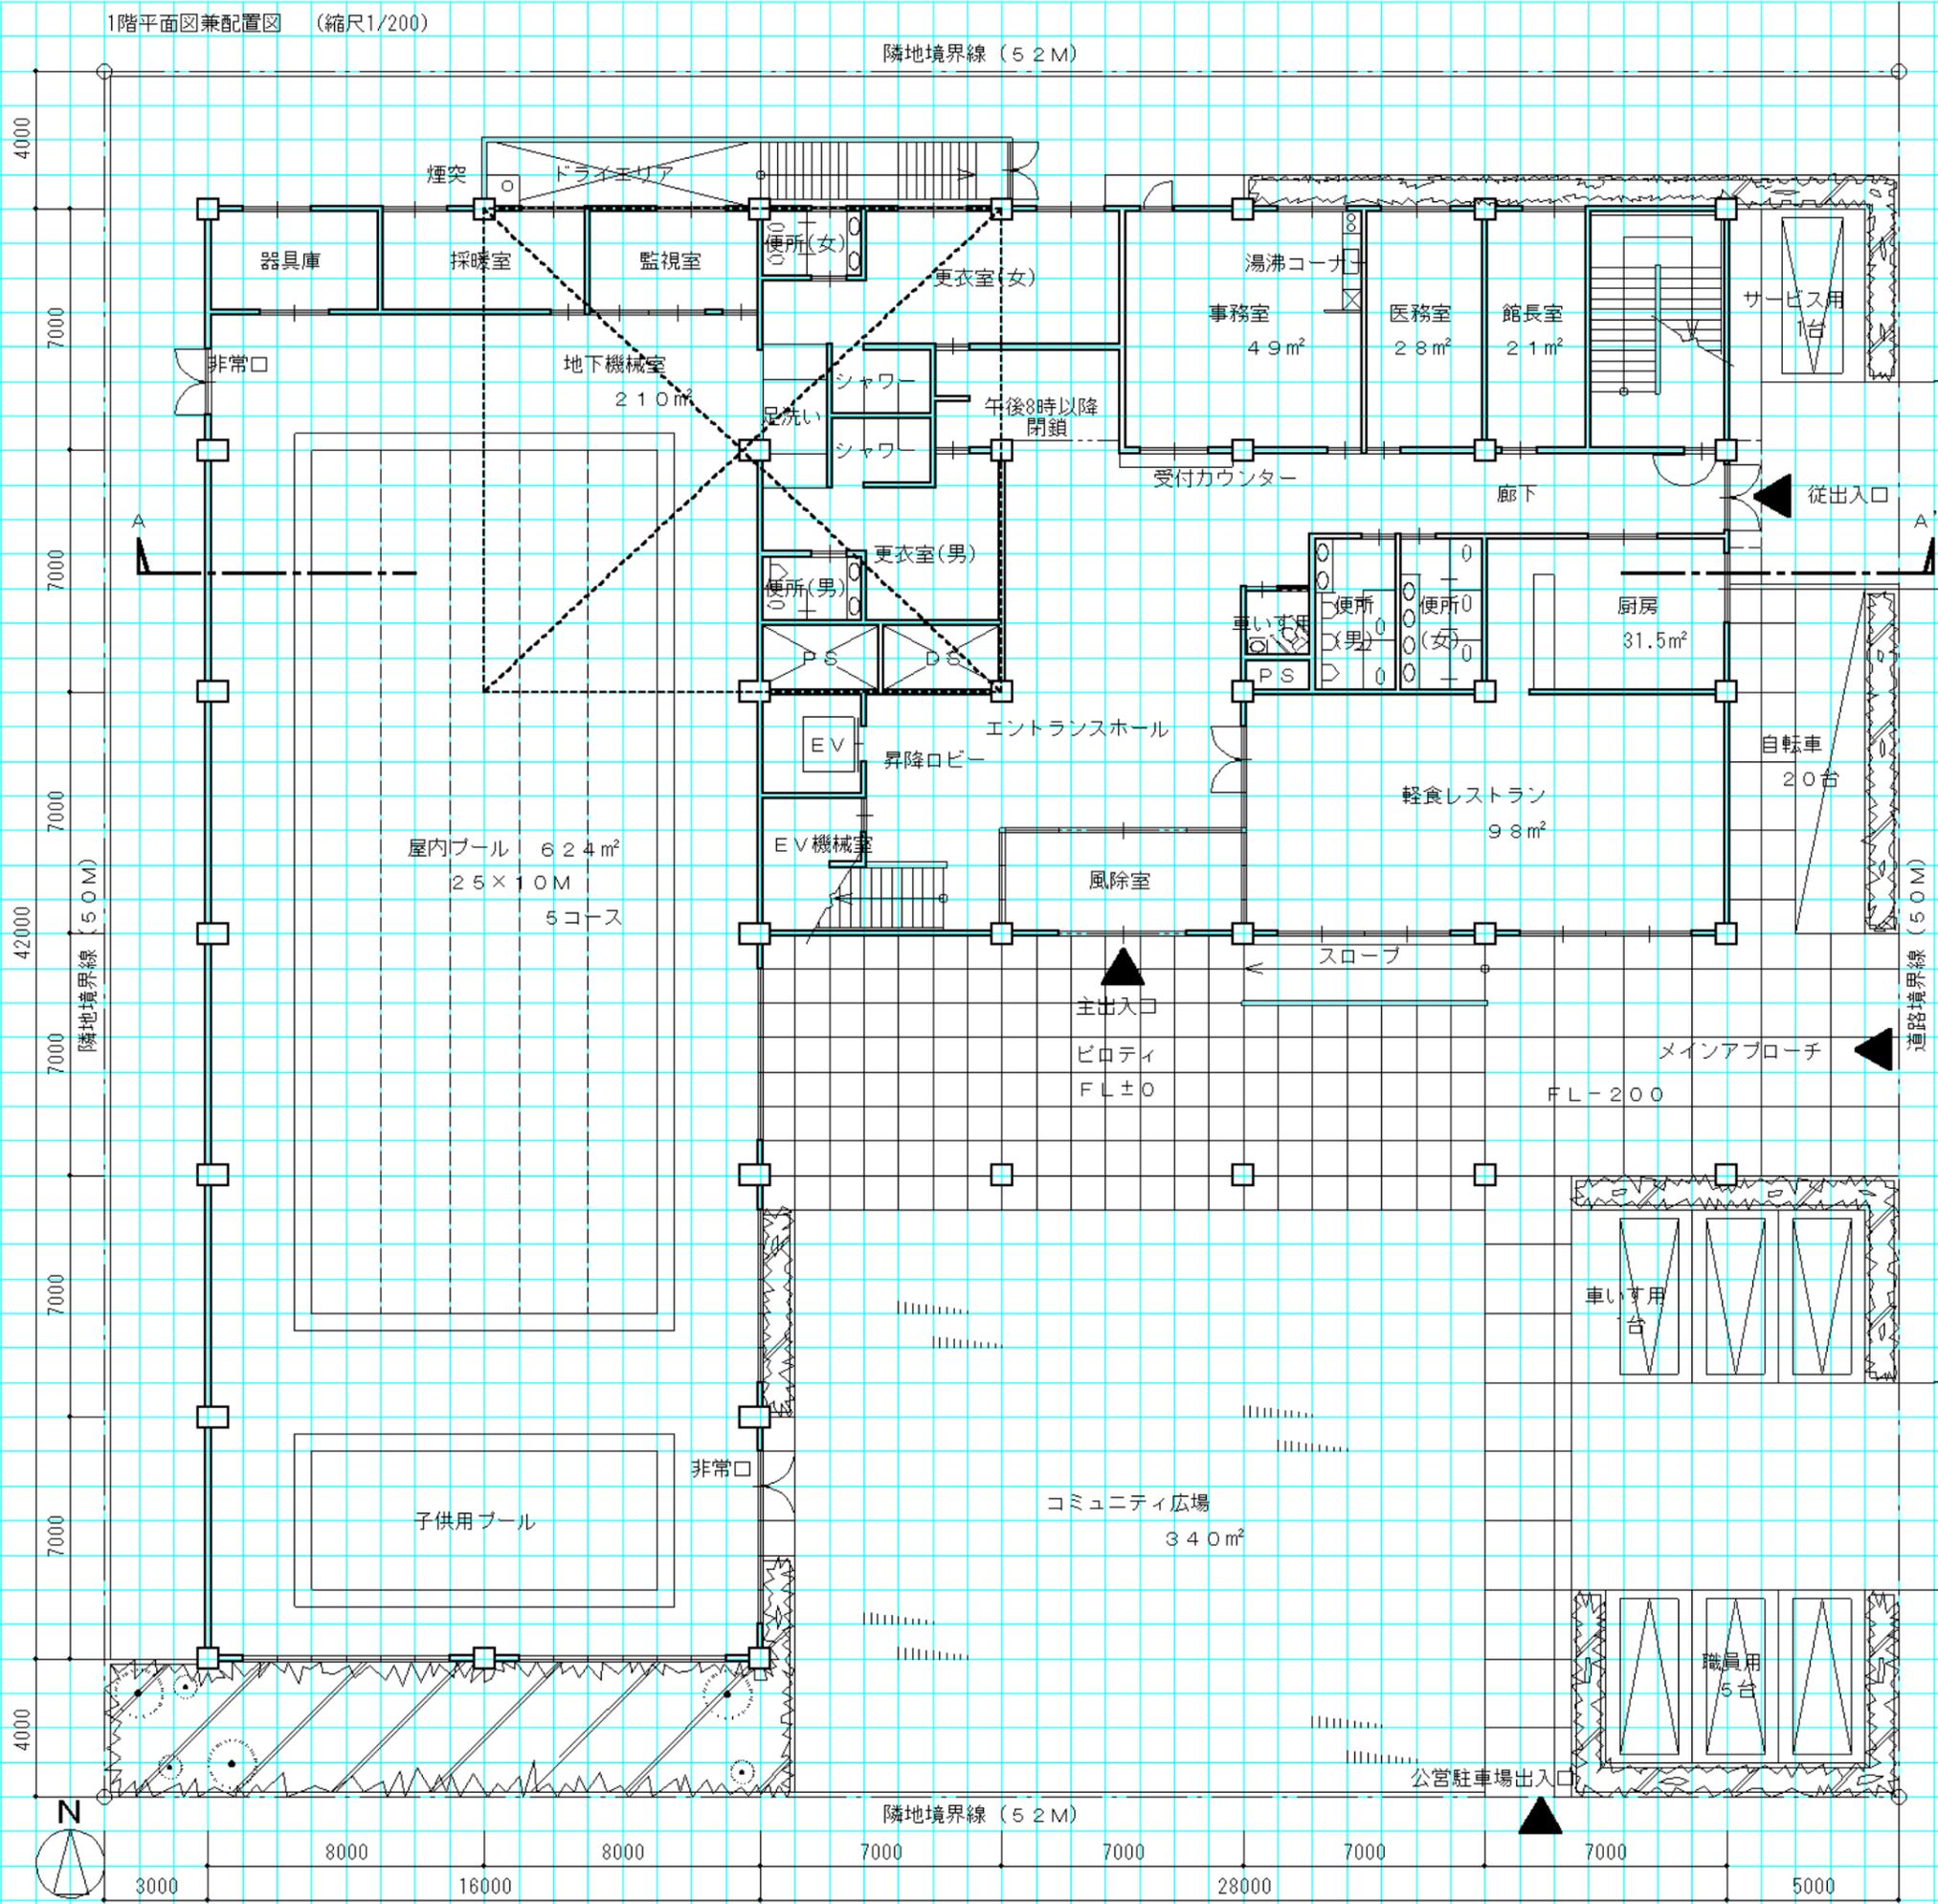


南側立面図 (縮尺1/200)

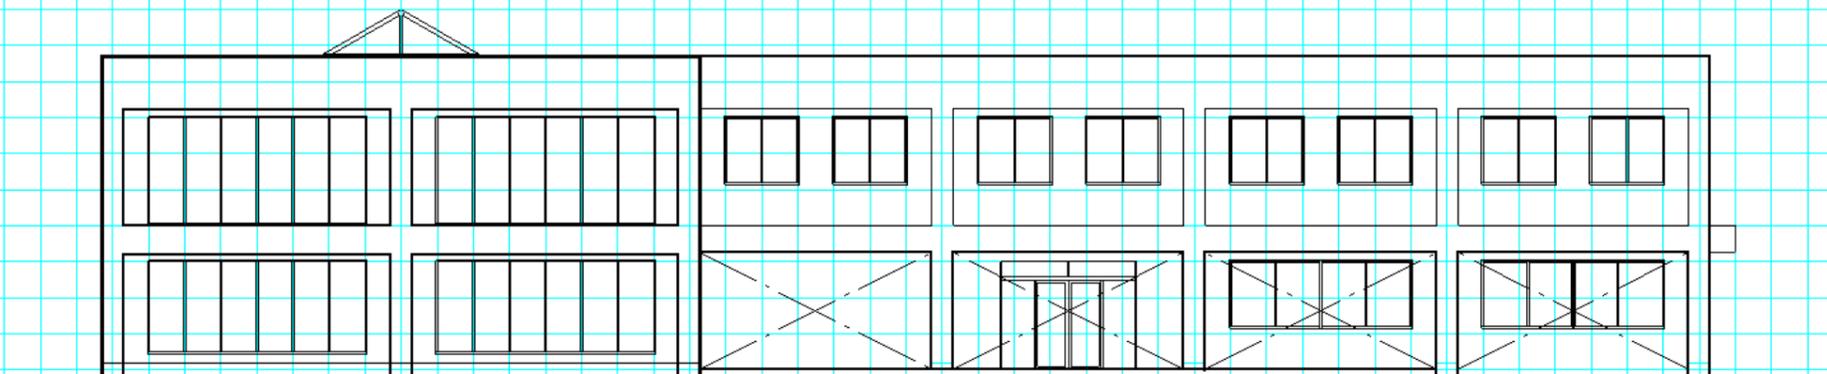

| 面積表 | 1階床面積 | $(28.0 \times 21.0) + (16.0 \times 42.0)$ | 1260.0 m ² |
|-----|-------|---|-----------------------|
| | 2階床面積 | 28.0×28.0 | 784.0 m ² |
| | 合計 | | 2042.0 m ² |

2階平面図 (縮尺1/200)

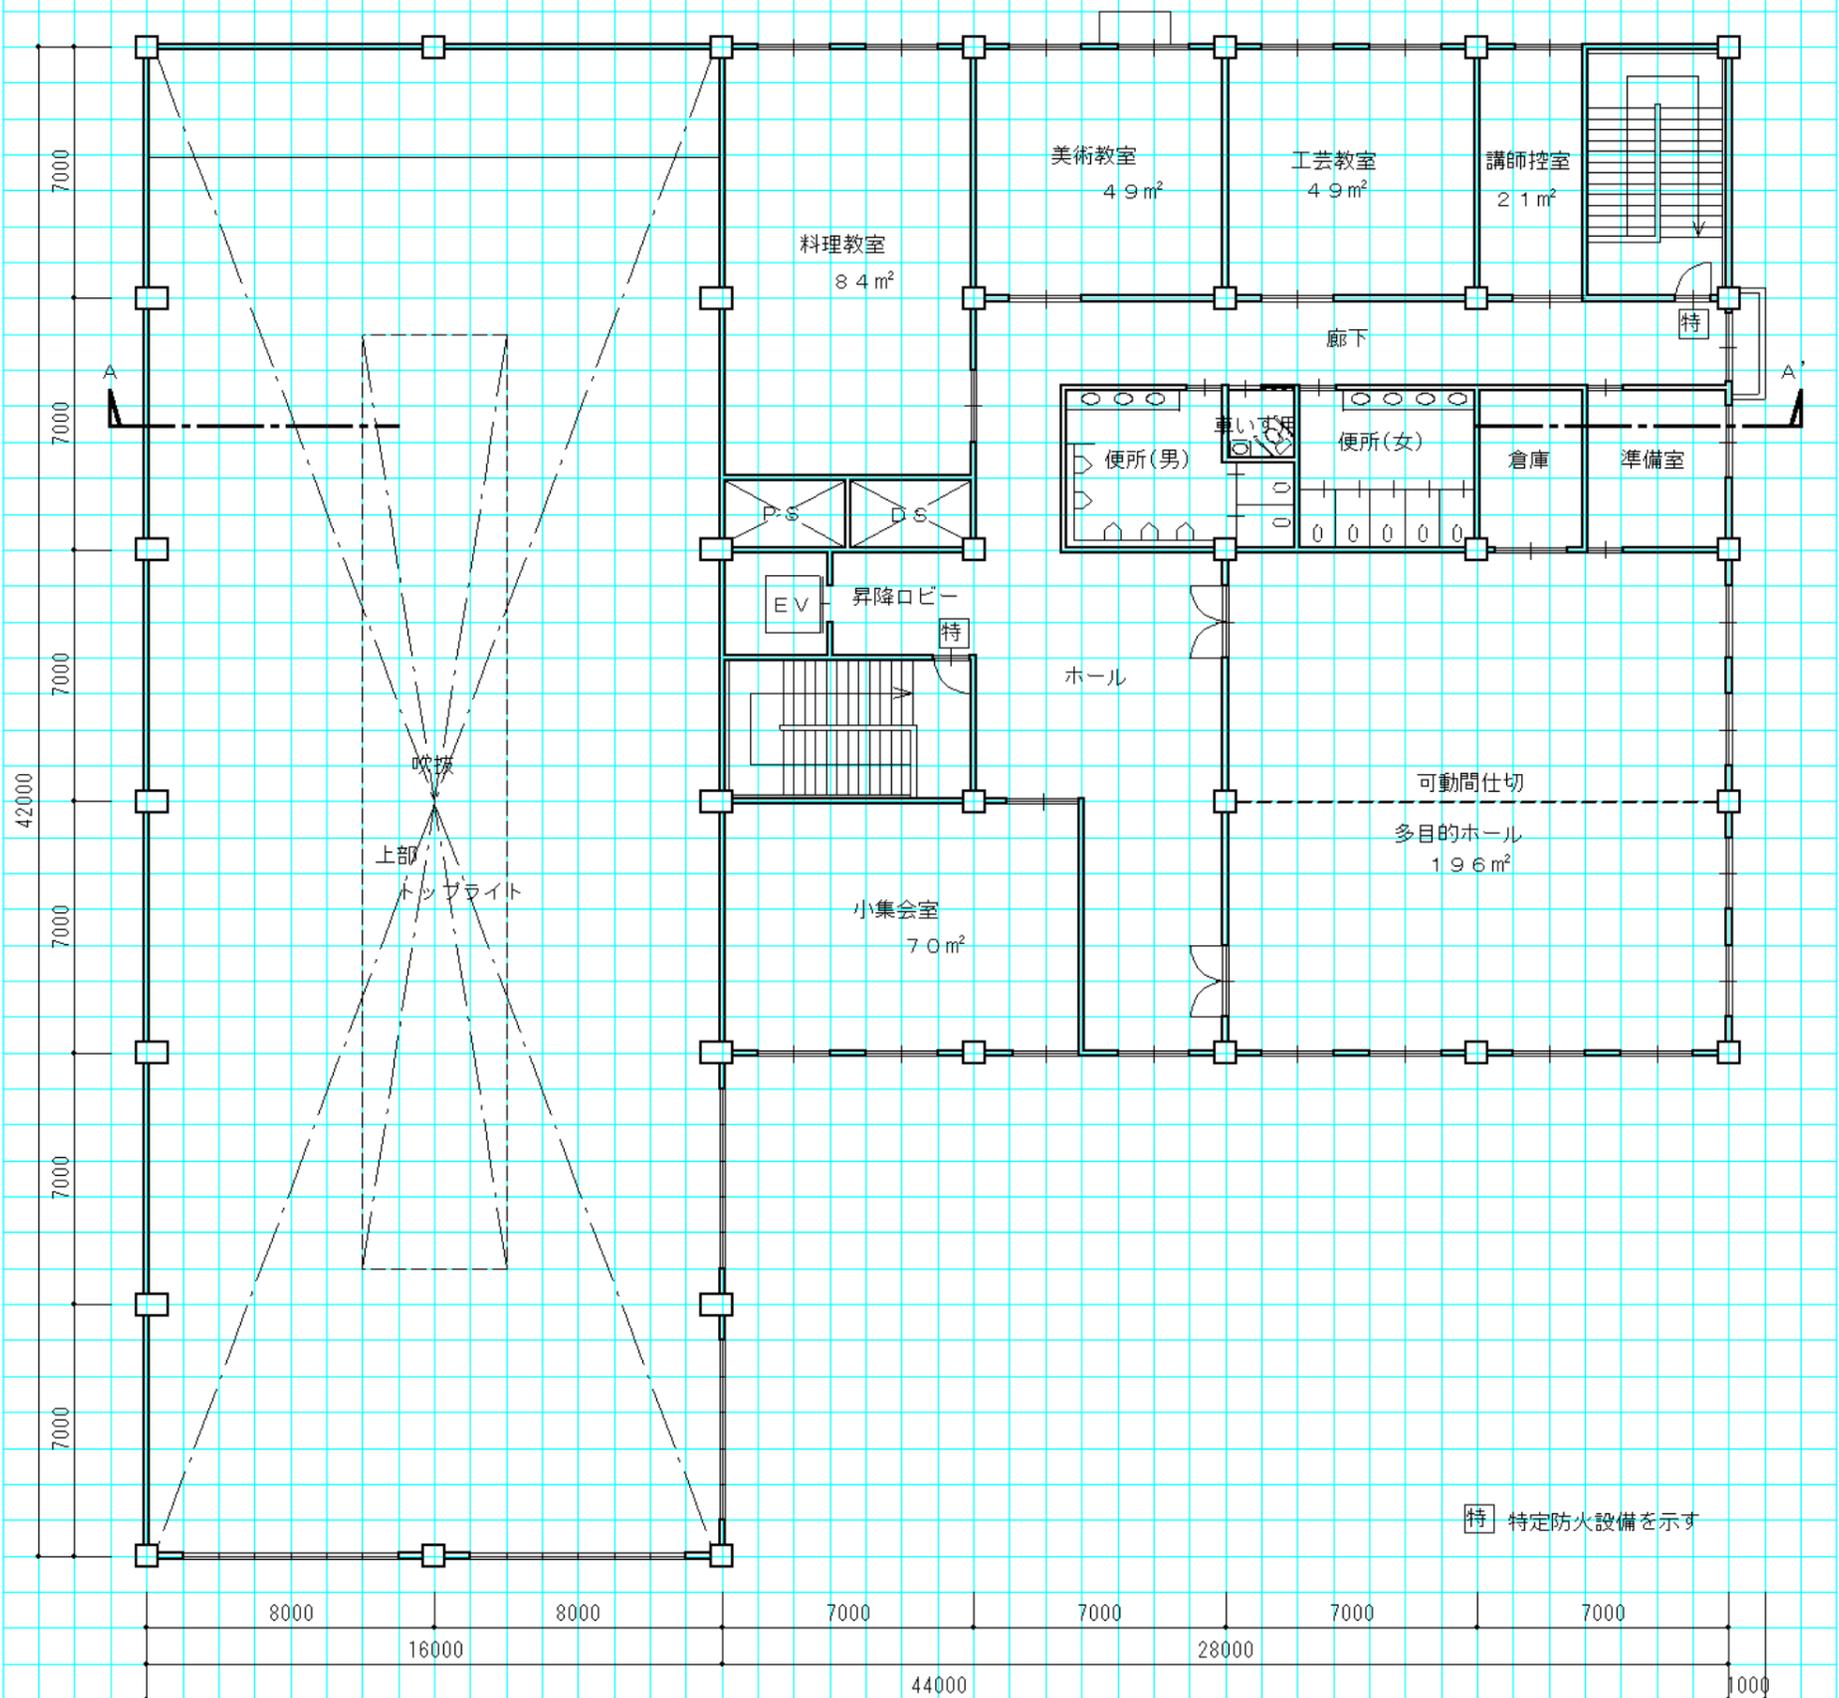

断面図 (縮尺1/200)

