



1階平面図兼配置図 (縮尺1/200)

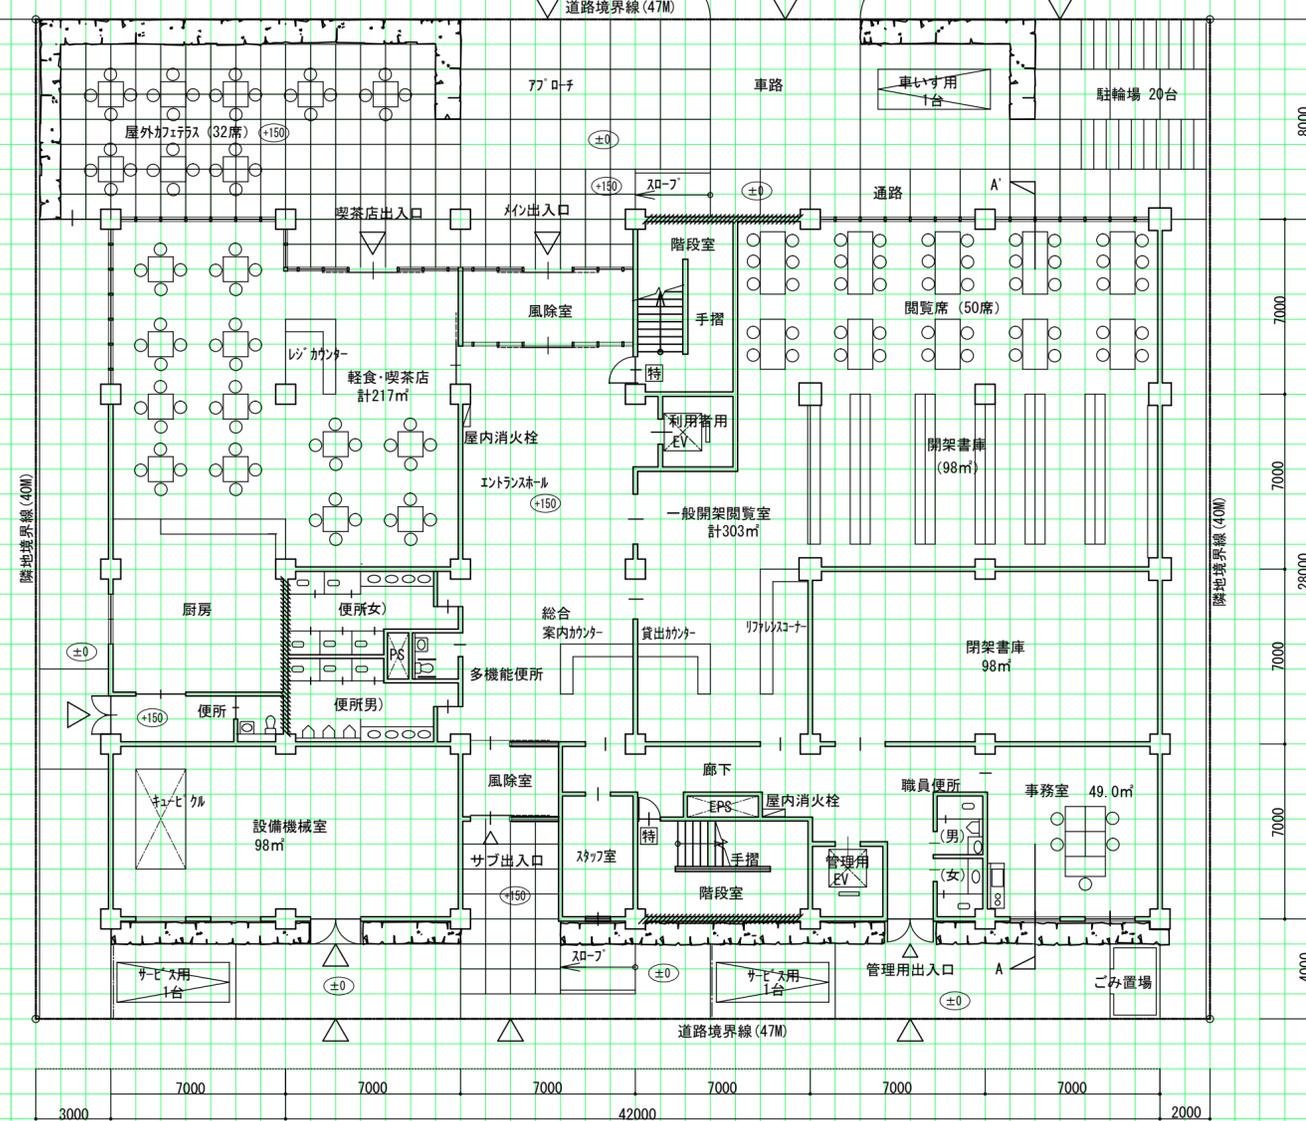

断面図 (縮尺1/200)

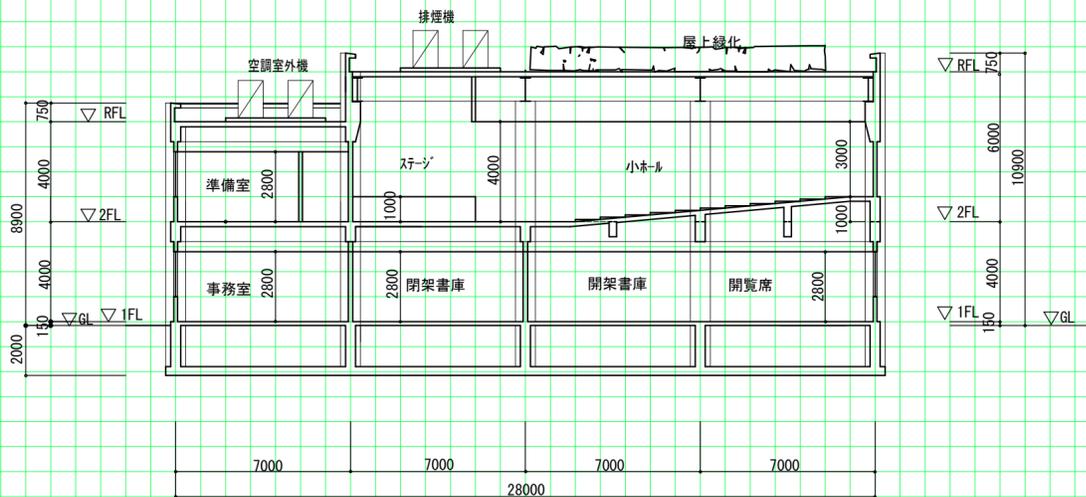

構造要素・凡例

名称	記号
耐力壁	////
特定防火設備	特


構造部材表 (2階床伏図に符号を明示する。主要な部材が複数となる場合空欄に追加記入すること。)

附号	部材	断面寸法	附号	部材	断面寸法
C1	柱	800×800	C2	柱	900×900
B1	大梁	400×800	B2	小梁	300×500
G1	小梁	300×600	CS1	片持梁	厚さ 200
S1	スラブ	厚さ 180			


面積表 (計算式は床面積の算出結果がわかるものであればよい。算出結果は、小数点以下第1位までとし、第2位以下は、切り捨てる。)

床面積	面積	合計
2階	42.00×28.00	1176.00 ㎡
1階	(42.00×28.00)-(14.00×2.00)-(4.00×4.00)	1132.00 ㎡
合計		2,308.00 ㎡

2階平面図 (縮尺1/200)

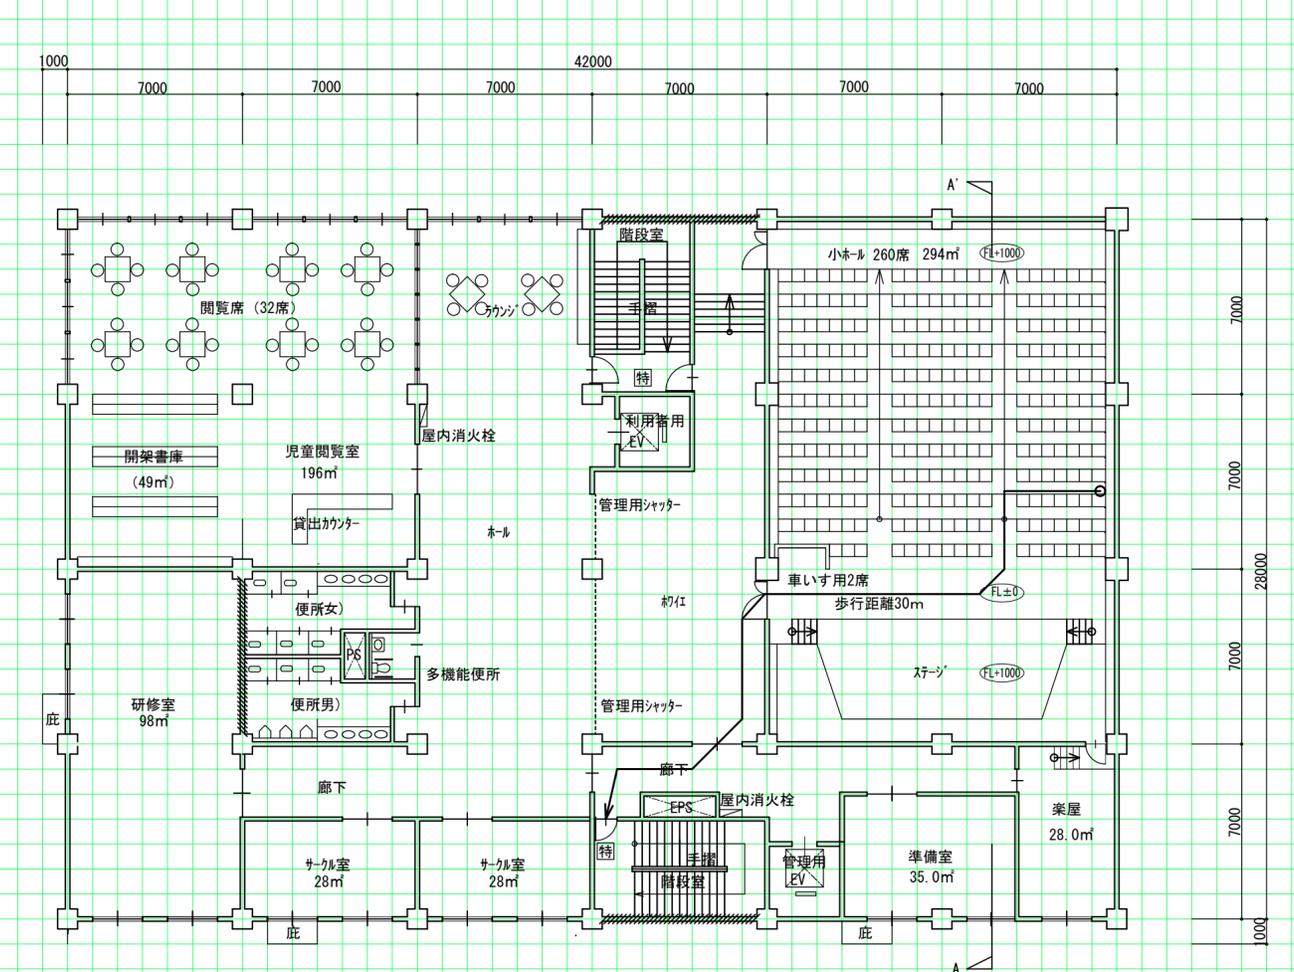

2階床伏図 (縮尺1/200)

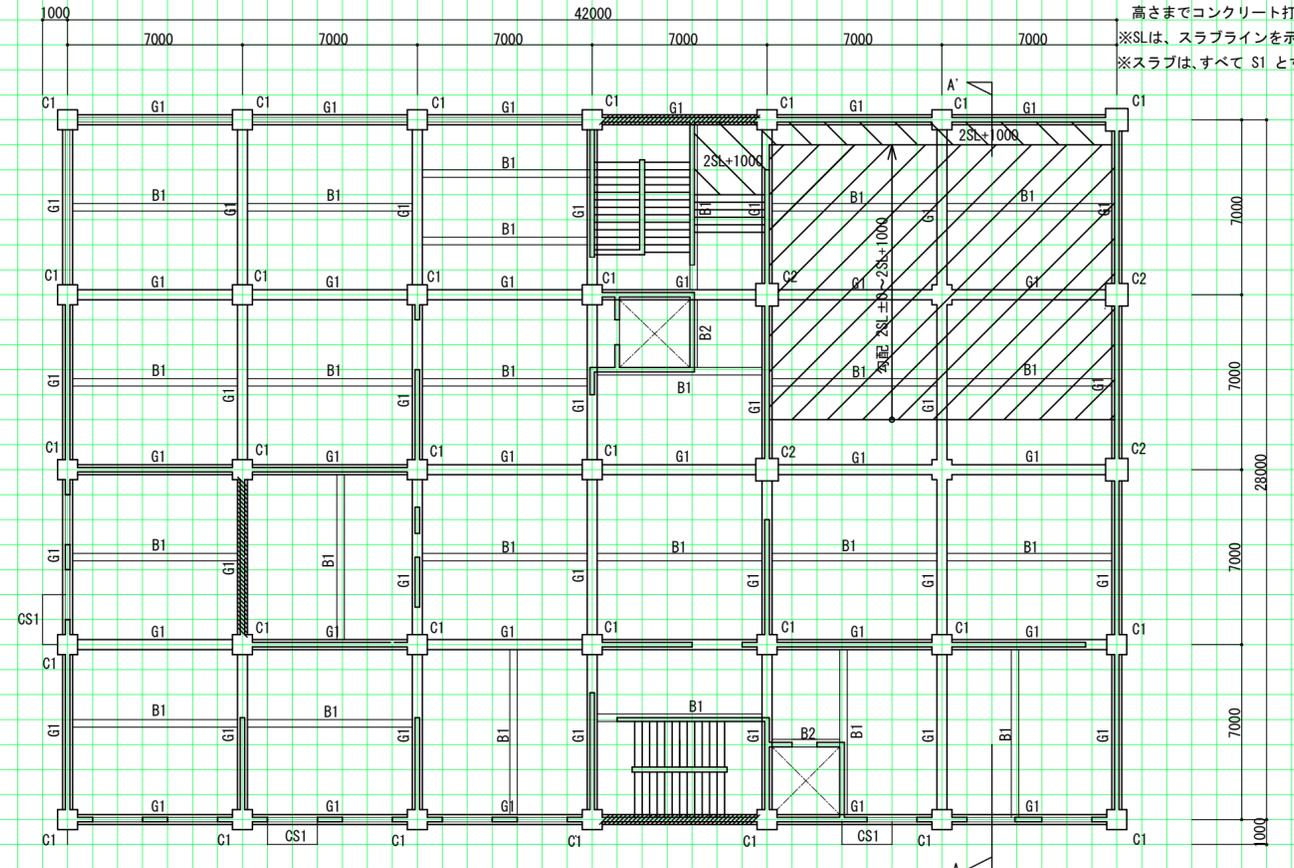

課題

氏名

エスキース時間

作図時間