





1階平面図兼配置図 (縮尺1/200)

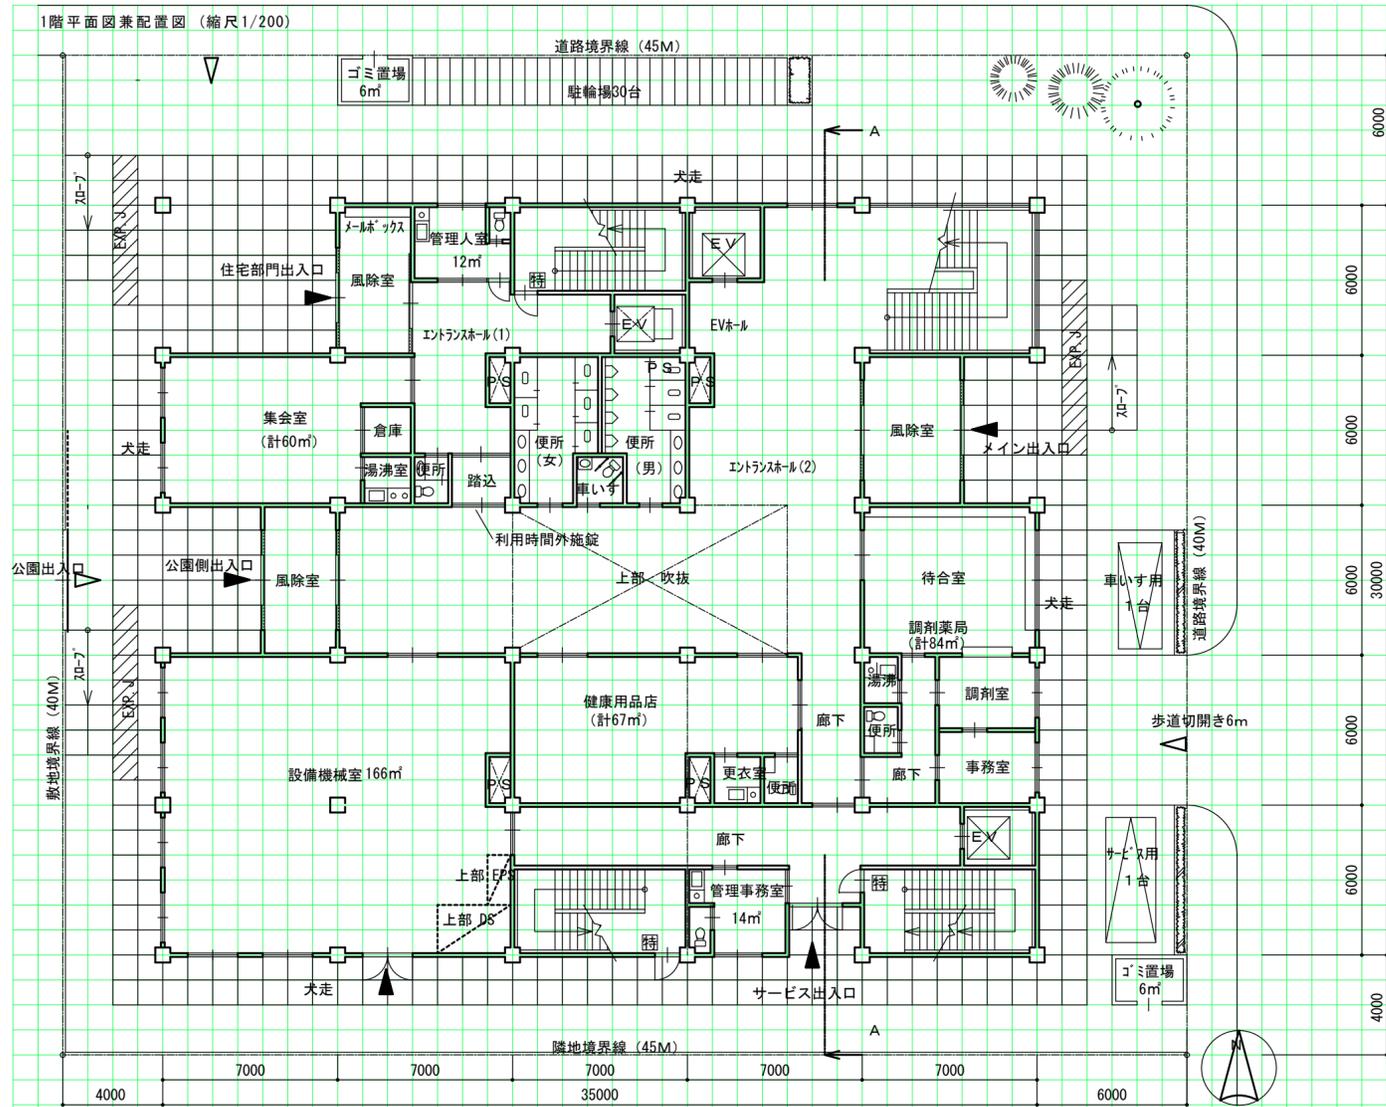

基準階平面図 (縮尺1/200)

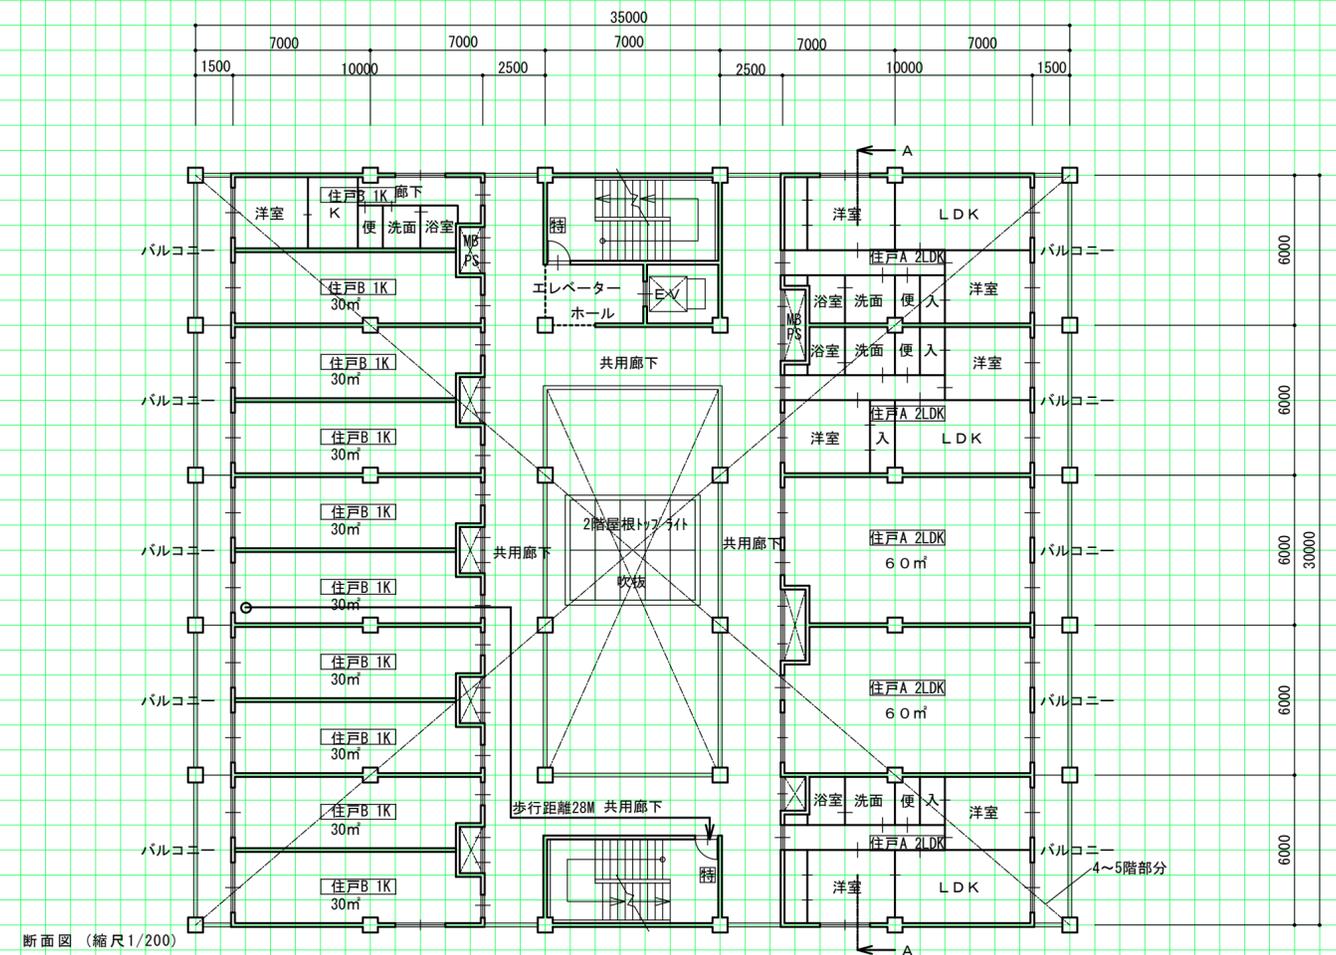

2階平面図 (縮尺1/200)

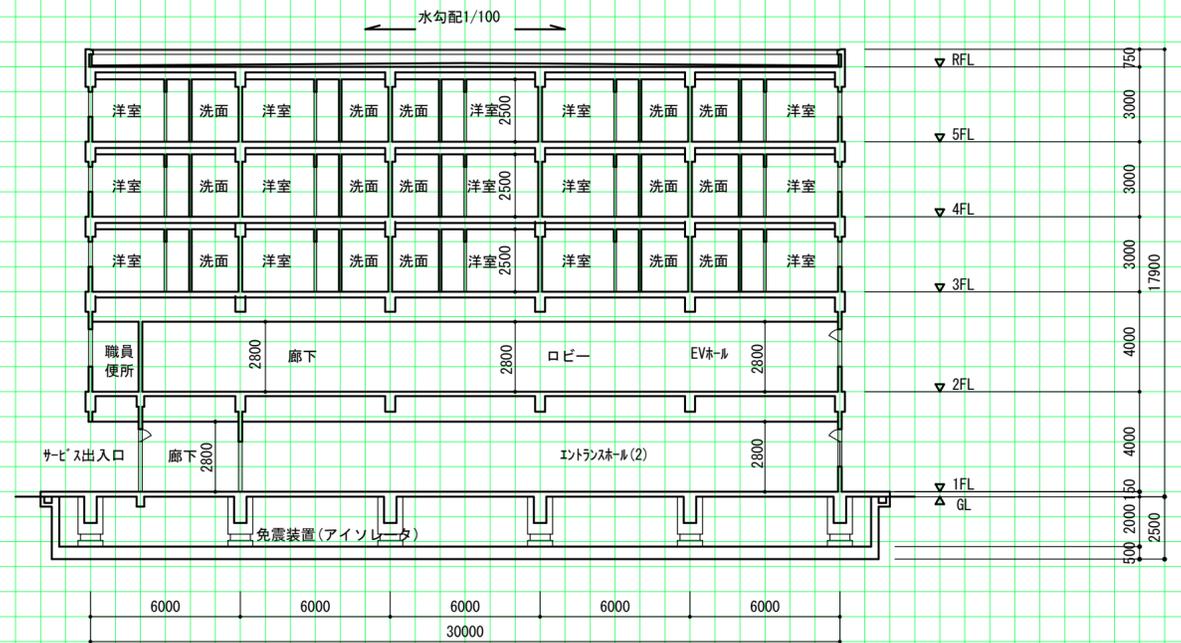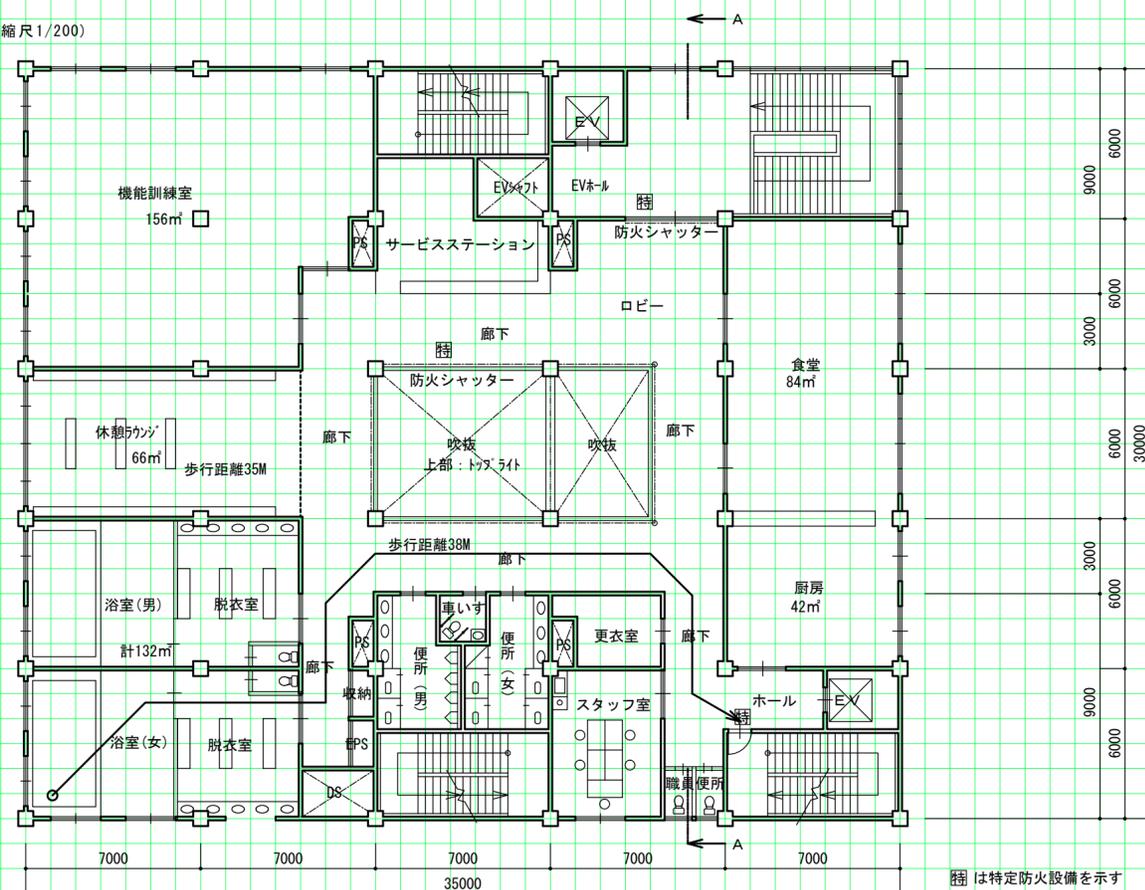

面積表 (計算式は、床面積の算出過程がわかるものであればよい。また、算出結果は、小数点以下第1位までとし、第2位以下は切り捨てる。)			
床面積	1階	$(35.0 \times 30.0) - (7.0 \times 6.0) - (4.0 \times 6.0) - (3.0 \times 2.0) - (3.0 \times 6.0)$	960.0 m ²
	2階	$(35.0 \times 30.0) - (11.0 \times 6.0) - (2.5 \times 3.0)$	976.5 m ²
	3~5階	$(10.0 \times 30.0 \times 2) + (7.0 \times 6.0) + (7.0 \times 3.5) = 666.5$	1999.5 m ² ×3
			合計 3936.0 m ²