



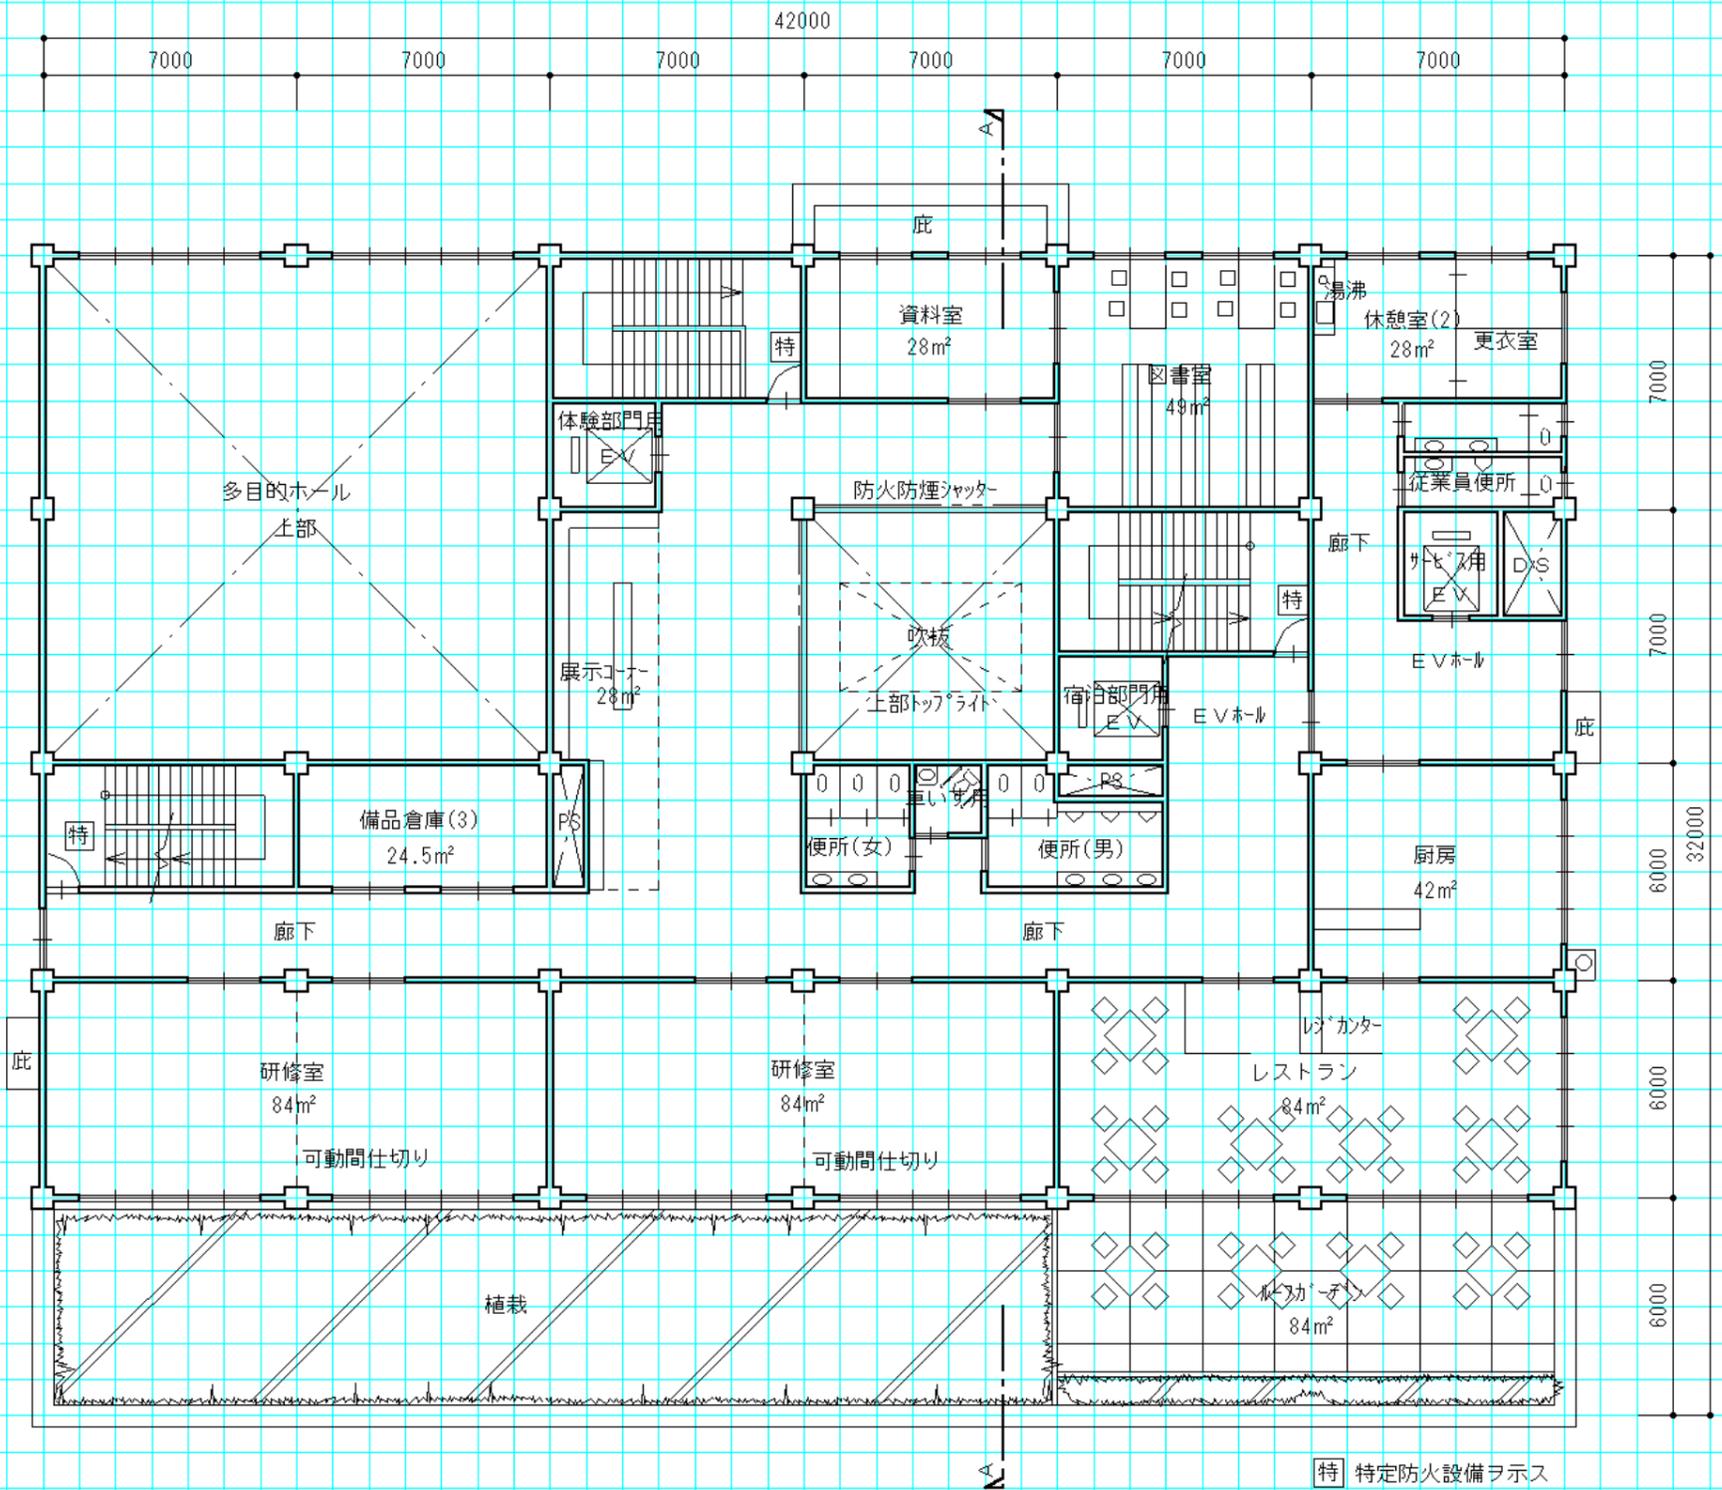

2階平面図 (縮尺1/200)

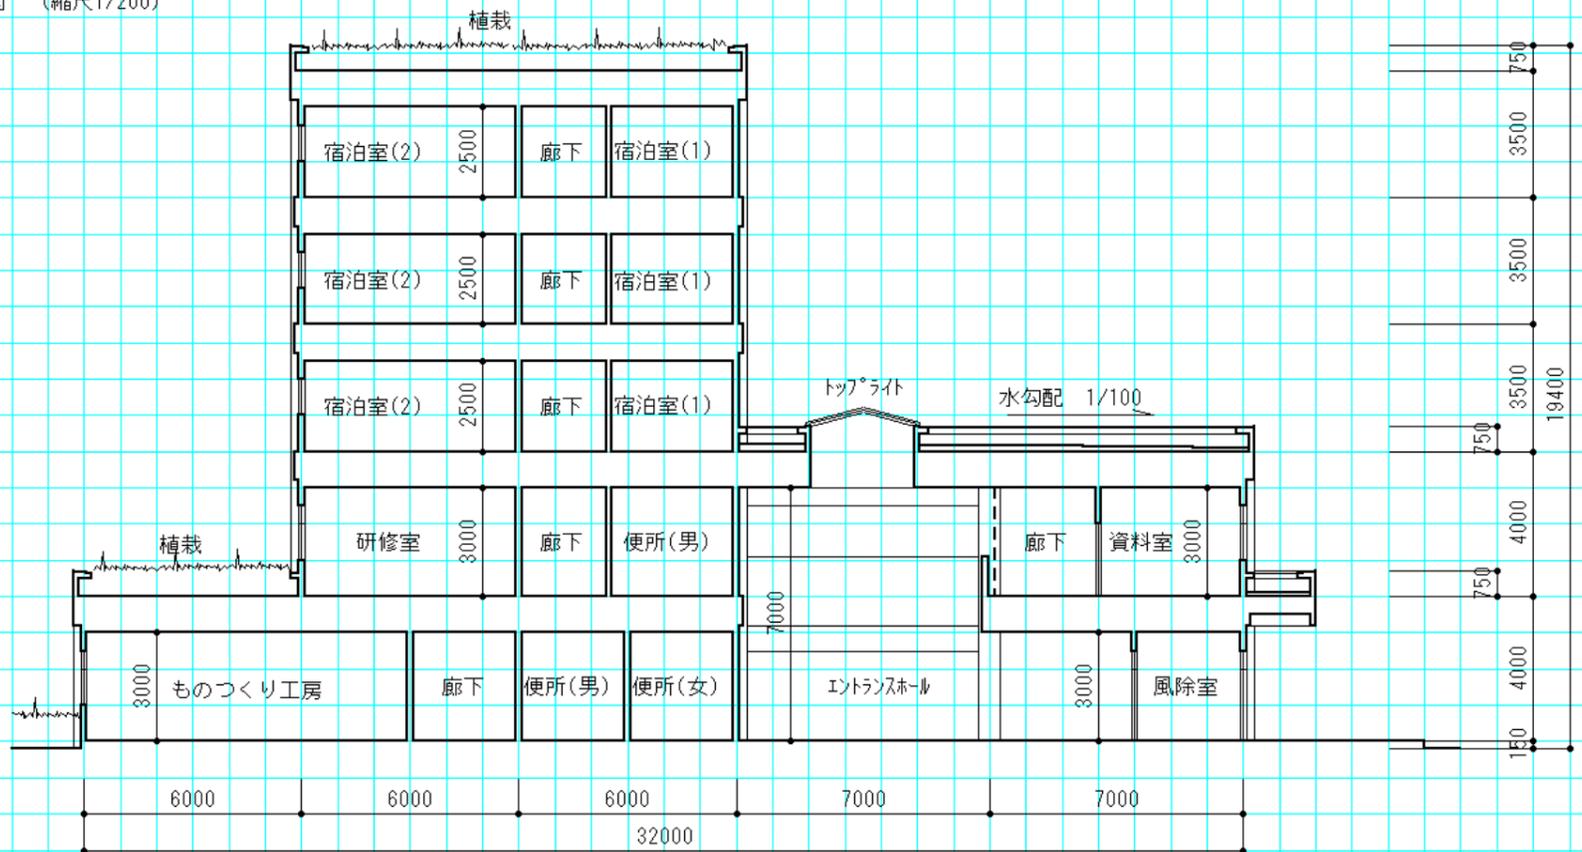

A-A断面図 (縮尺1/200)



面積表

計算式は、床面積の算出過程がわかるものであればよい。また、算出結果は小数点第1位までとし、第2以下は切り捨てる。

1階	$(42.0 \times 26.0) + (28.0 \times 6.0)$	1260.0 m <sup>2</sup>	
2階	$(28.0 \times 14.0) + (42.0 \times 12.0) - (7.0 \times 7.0)$	847.0 m <sup>2</sup>	
3～5階	$\{ (14.0 \times 7.0) + (42.0 \times 12.0) \} \times 3$	1806.0 m <sup>2</sup>	合計 3913.0 m <sup>2</sup>