

1 階平面図兼配置図



縮尺1/100 (目盛4.55mm)

2 階平面図

縮尺1/100 (目盛4.55mm)



矩計図

縮尺1/20 (目盛10mm)

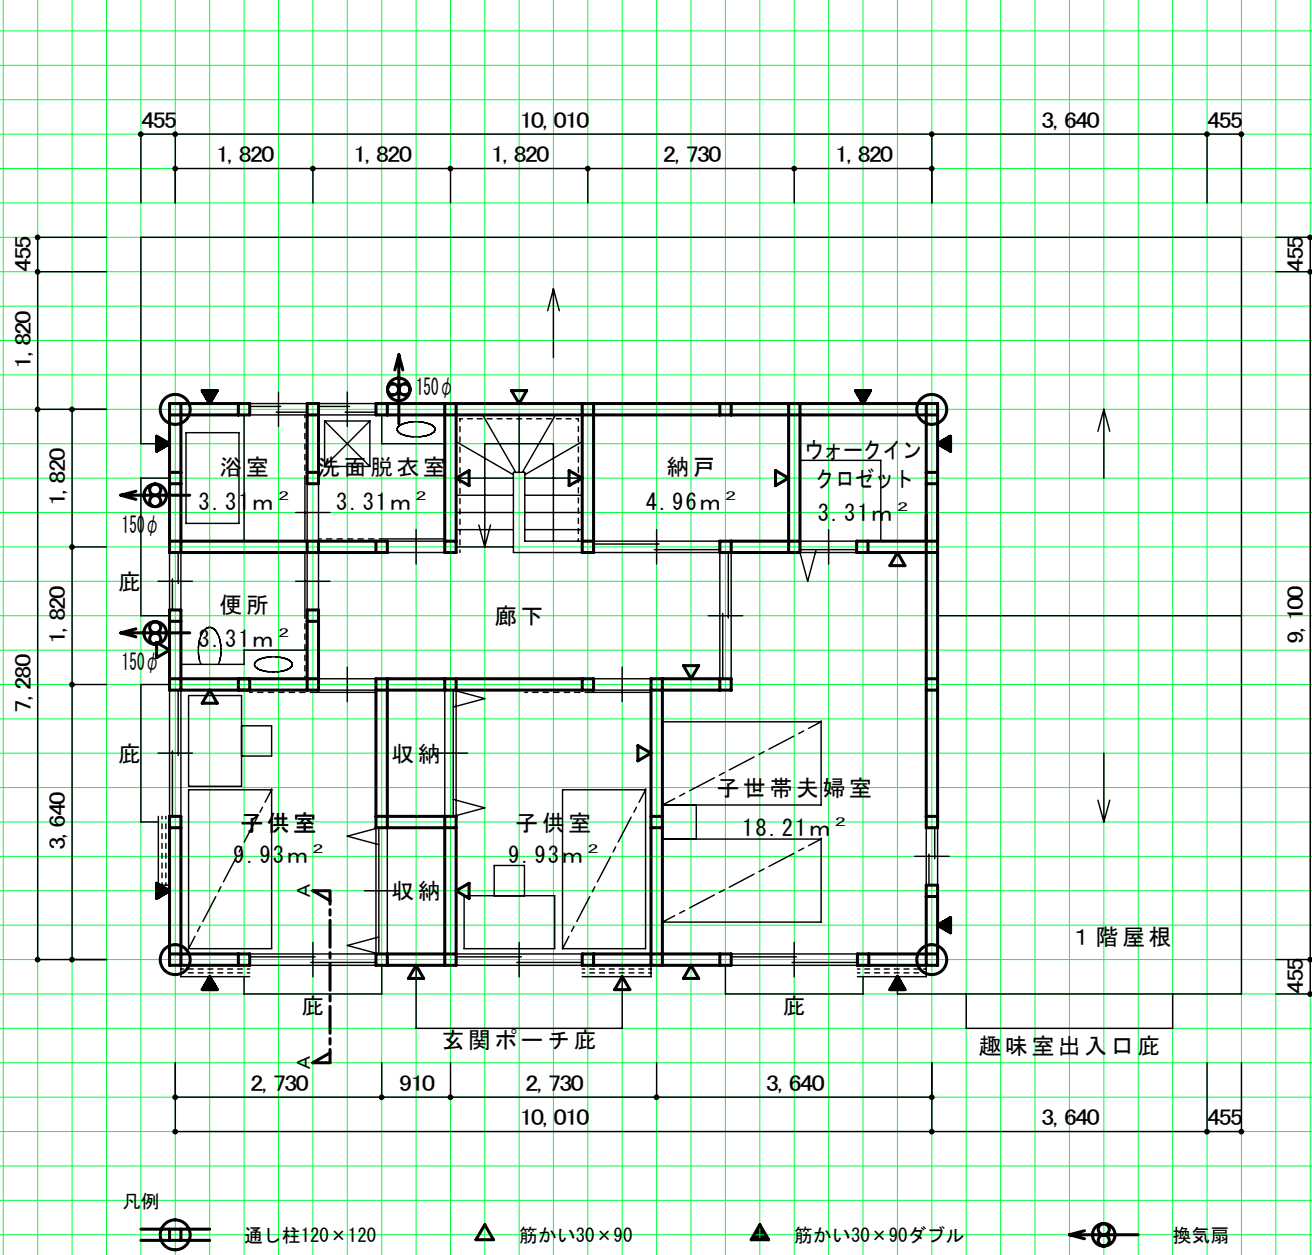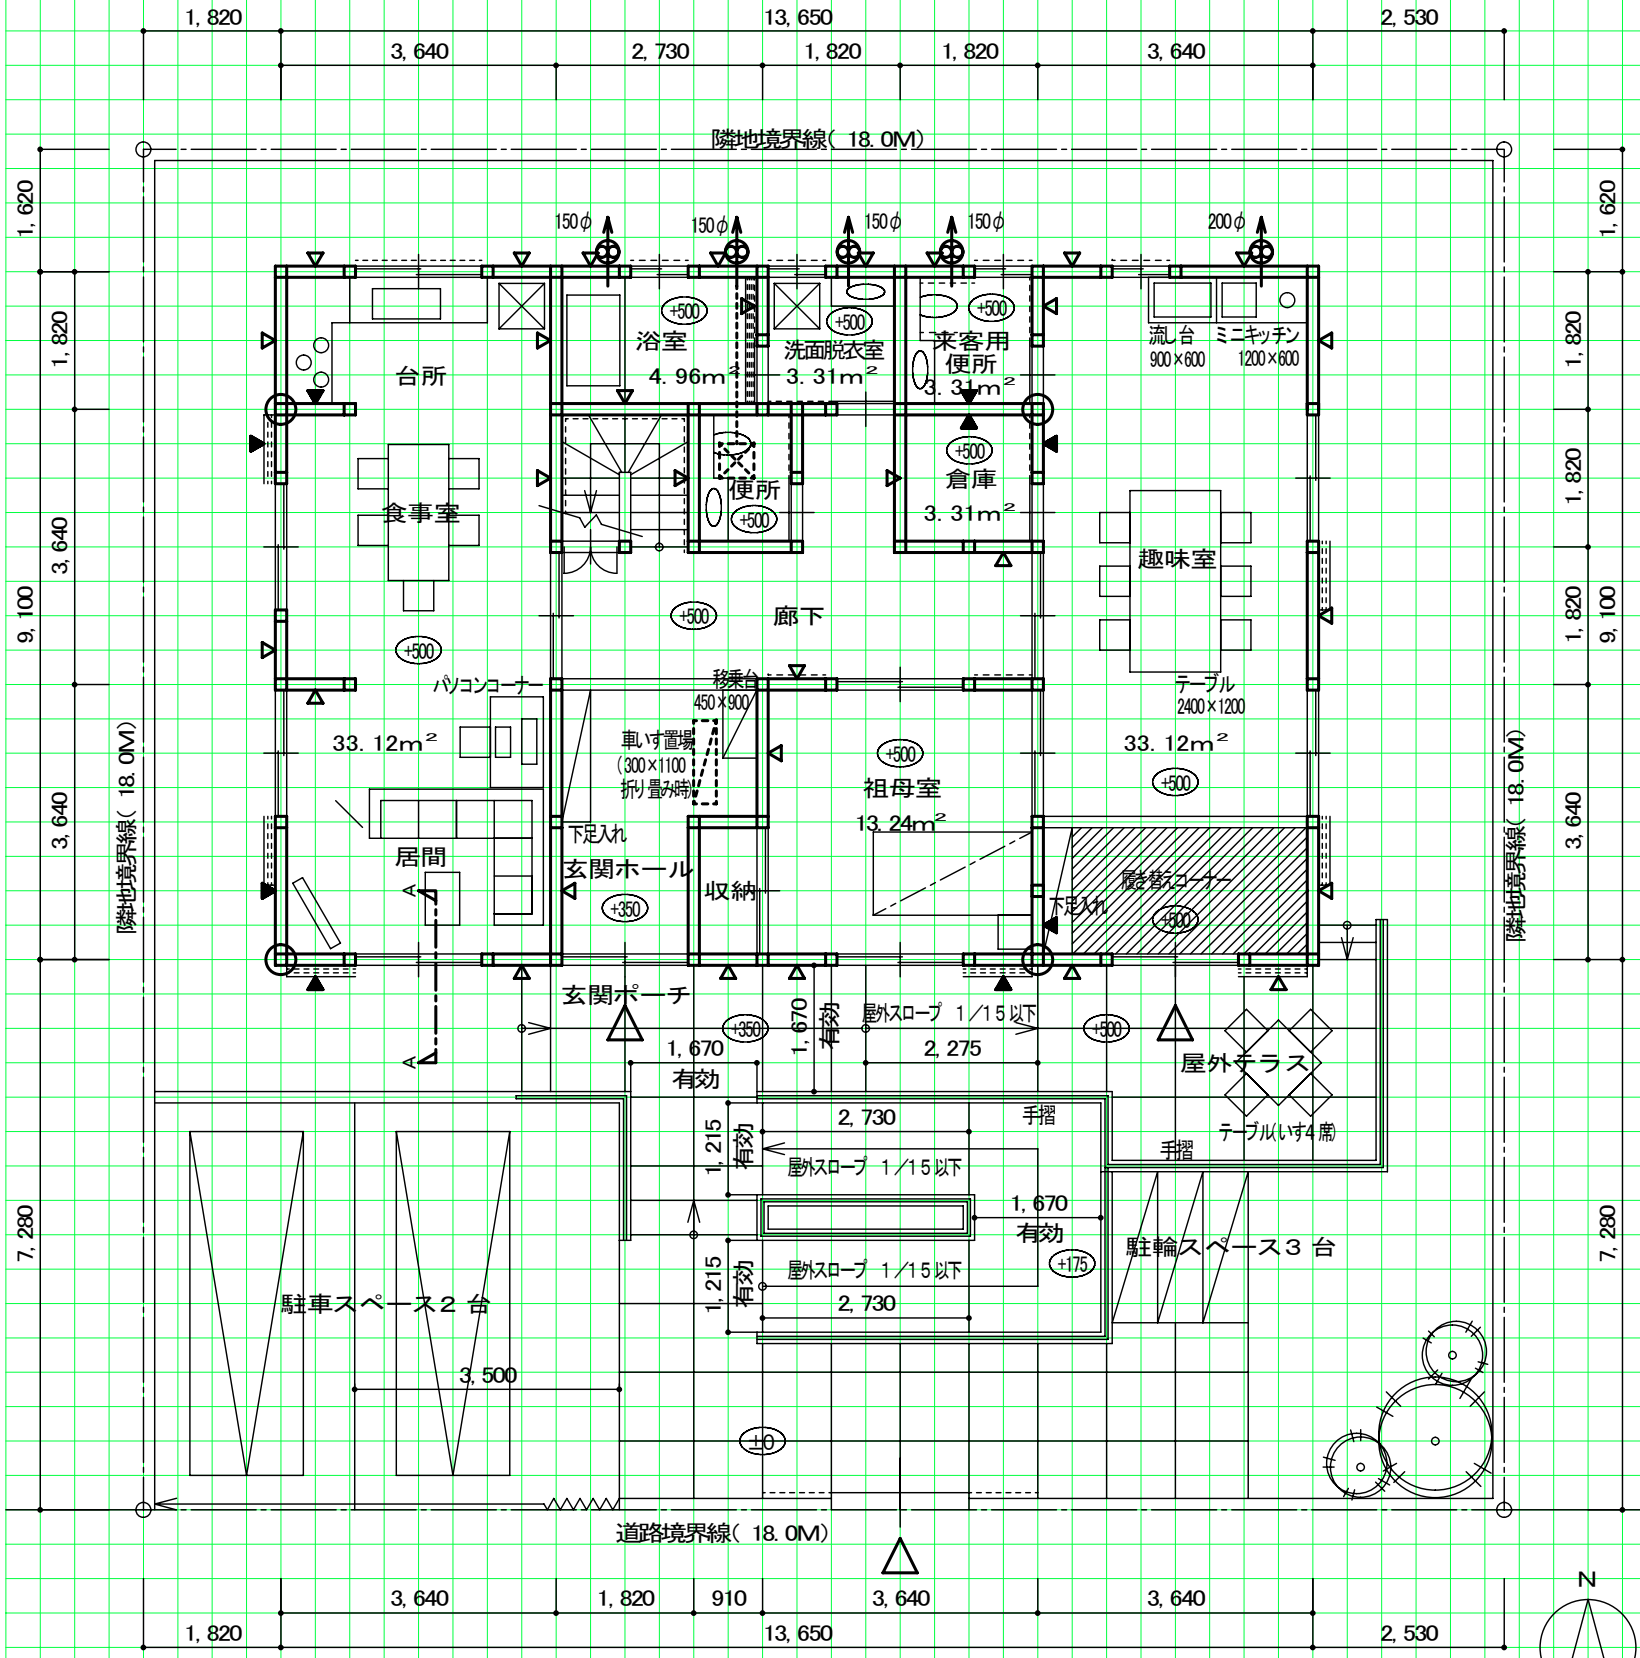


2 階床伏図兼 1 階小屋伏図

縮尺1/100 (目盛4.55mm)

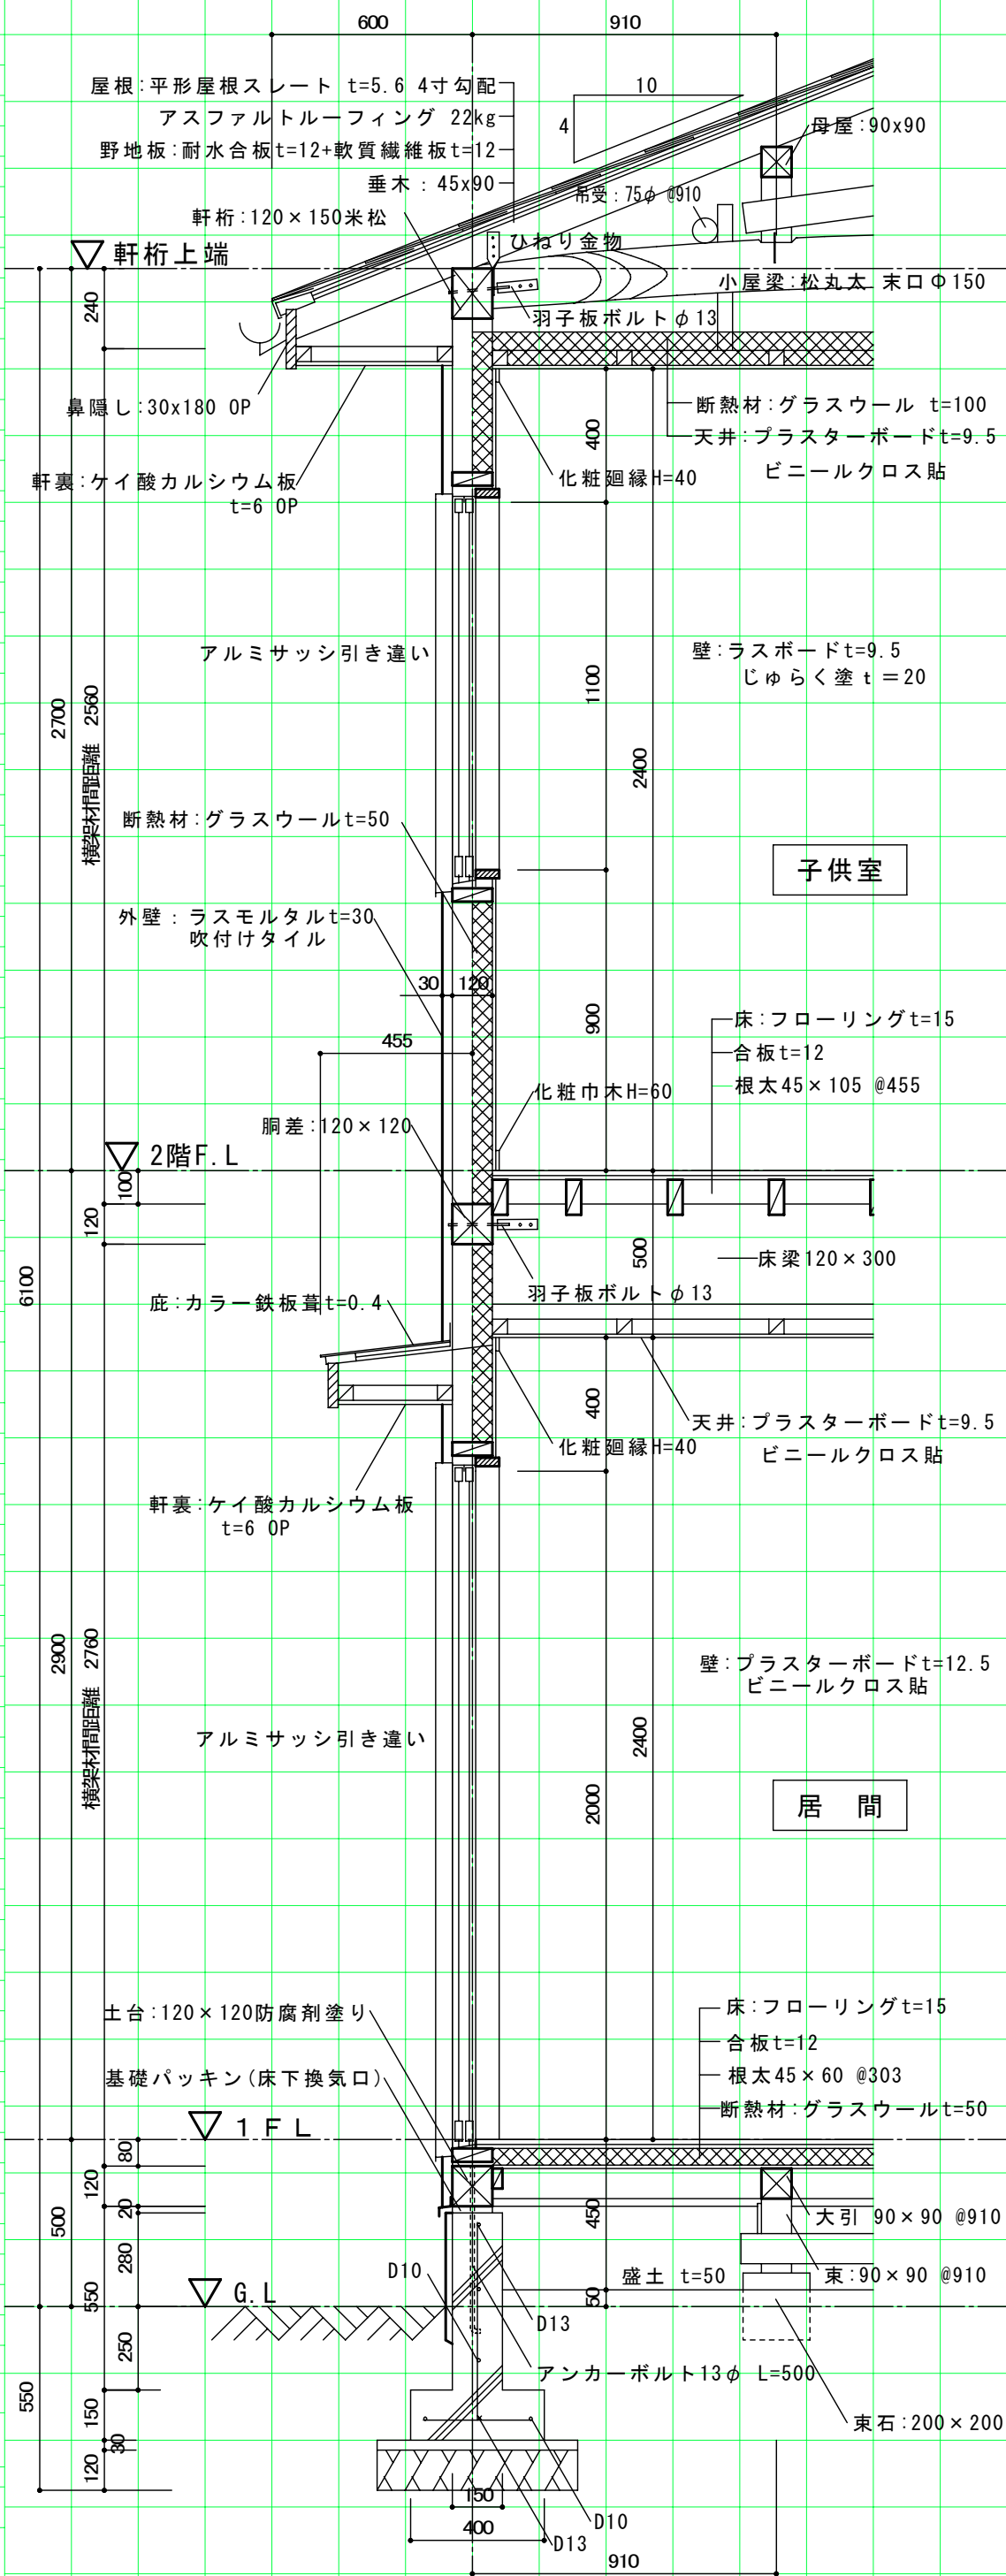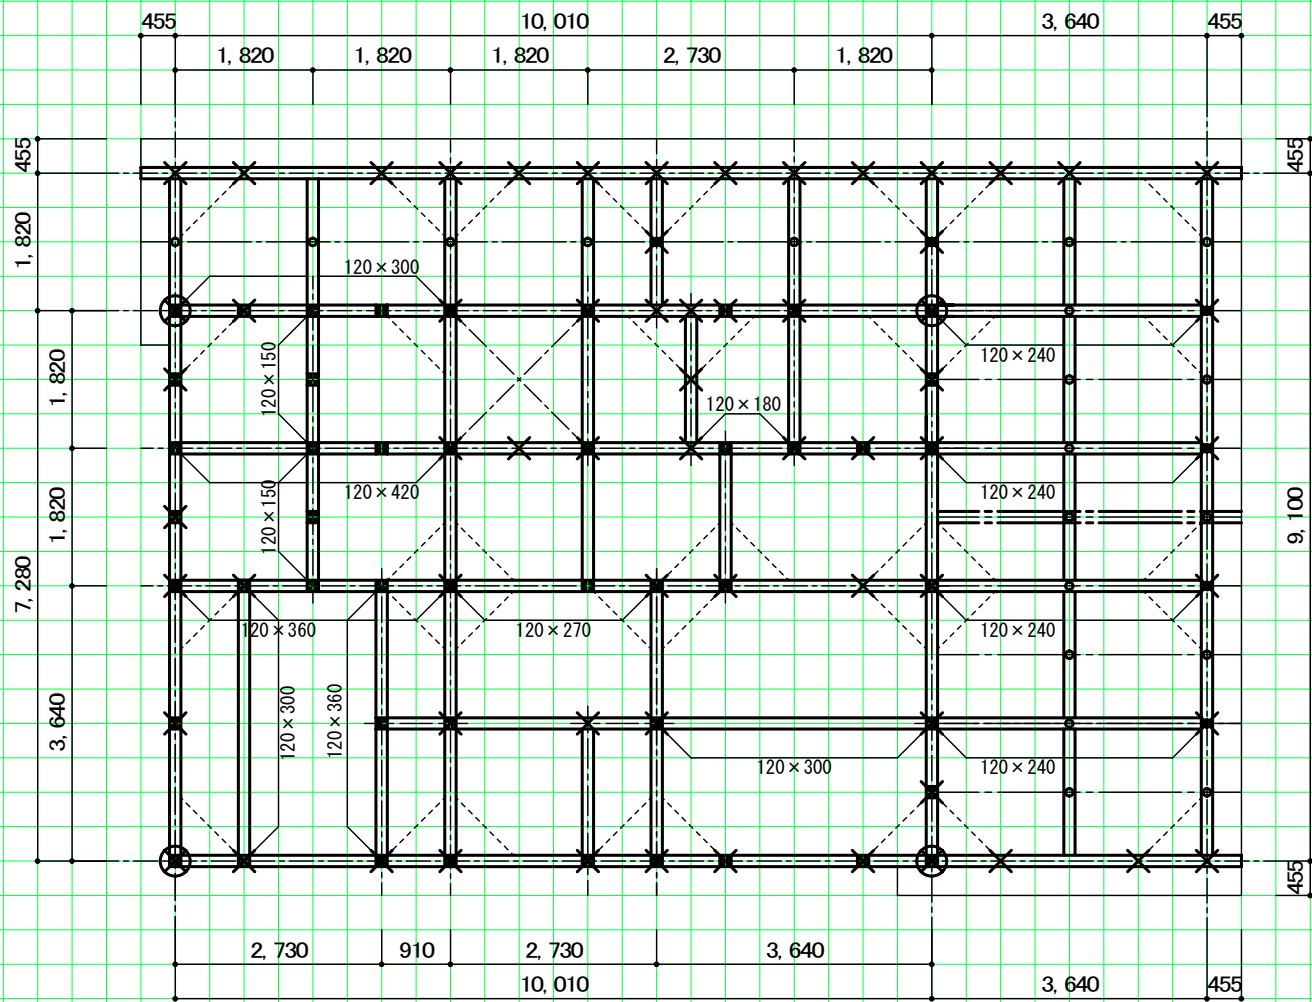

立面図

縮尺1/100 (目盛4.55mm)

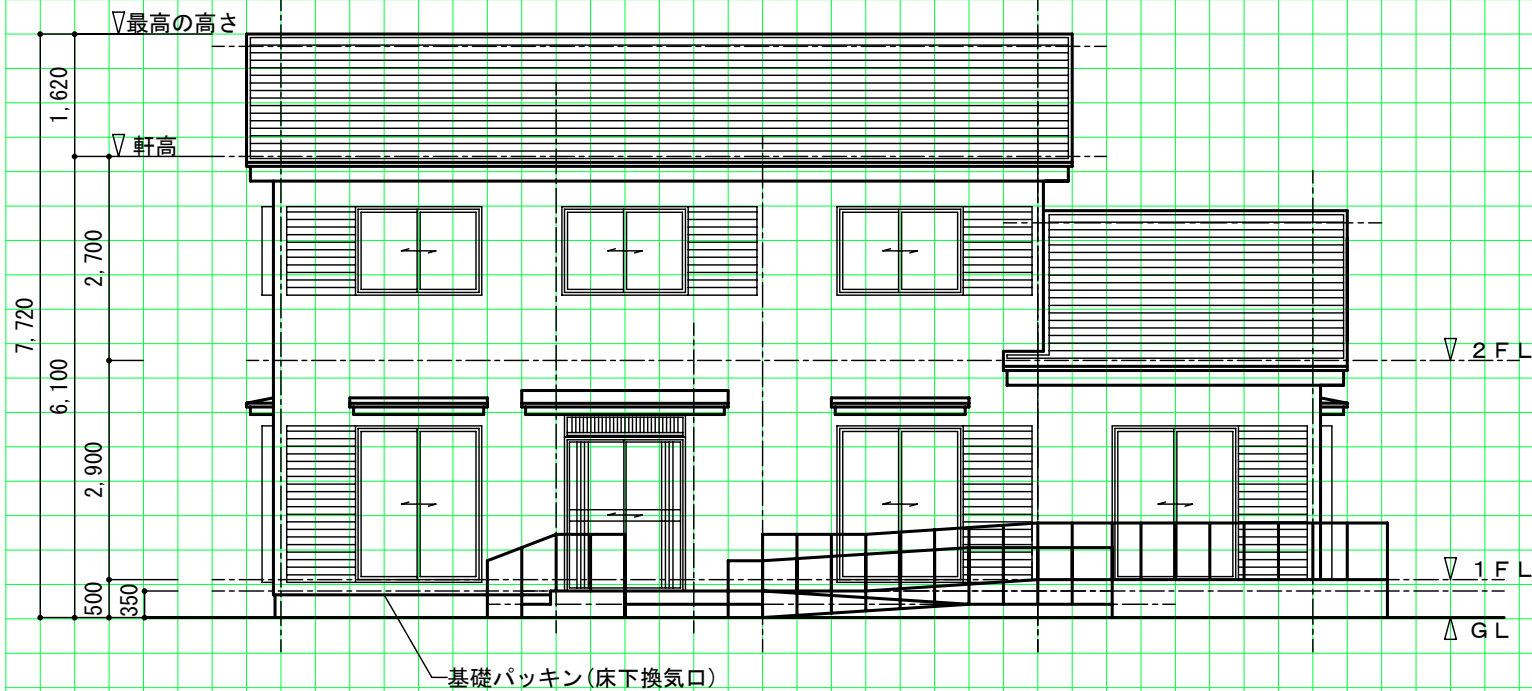

|     |      |                  |        |                |
|-----|------|------------------|--------|----------------|
| 面積表 | 敷地面積 |                  | 324.00 | m <sup>2</sup> |
|     | 建築面積 | (計算式) 9.10×13.65 | 124.21 | m <sup>2</sup> |
|     | 床面積  | (計算式) 9.10×13.65 | 124.21 | m <sup>2</sup> |
|     | 延べ面積 | (計算式) 7.28×10.01 | 72.87  | m <sup>2</sup> |
|     | 延べ面積 |                  | 197.08 | m <sup>2</sup> |

※ 2 階床伏図兼 1 階小屋伏図の場合は下表に断面寸法を記入する

|    |              |         |         |             |               |       |         |        |
|----|--------------|---------|---------|-------------|---------------|-------|---------|--------|
| 凡例 | 通し柱          | 1階の管柱   | 2階の管柱   | 1階と2階が重なる管柱 | 胴差・2階床梁・桁・小屋梁 | 火打梁   | 棟木・小屋束  | 母屋・小屋束 |
|    | 表示記号         |         |         |             |               |       |         |        |
|    | 断面寸法の記入欄(mm) | 120×120 | 120×120 | 120×120     | 120×120       | 90×90 | 120×120 | 90×90  |
|    | 課題           | 氏名      |         | 建築士.com     |               |       |         |        |

2008年 本試験  
「高齢者の集う趣味(絵手紙)室のある二世帯住宅(木造階建)」