



1階平面図兼配置図

縮尺1/100 (目盛4.55mm)

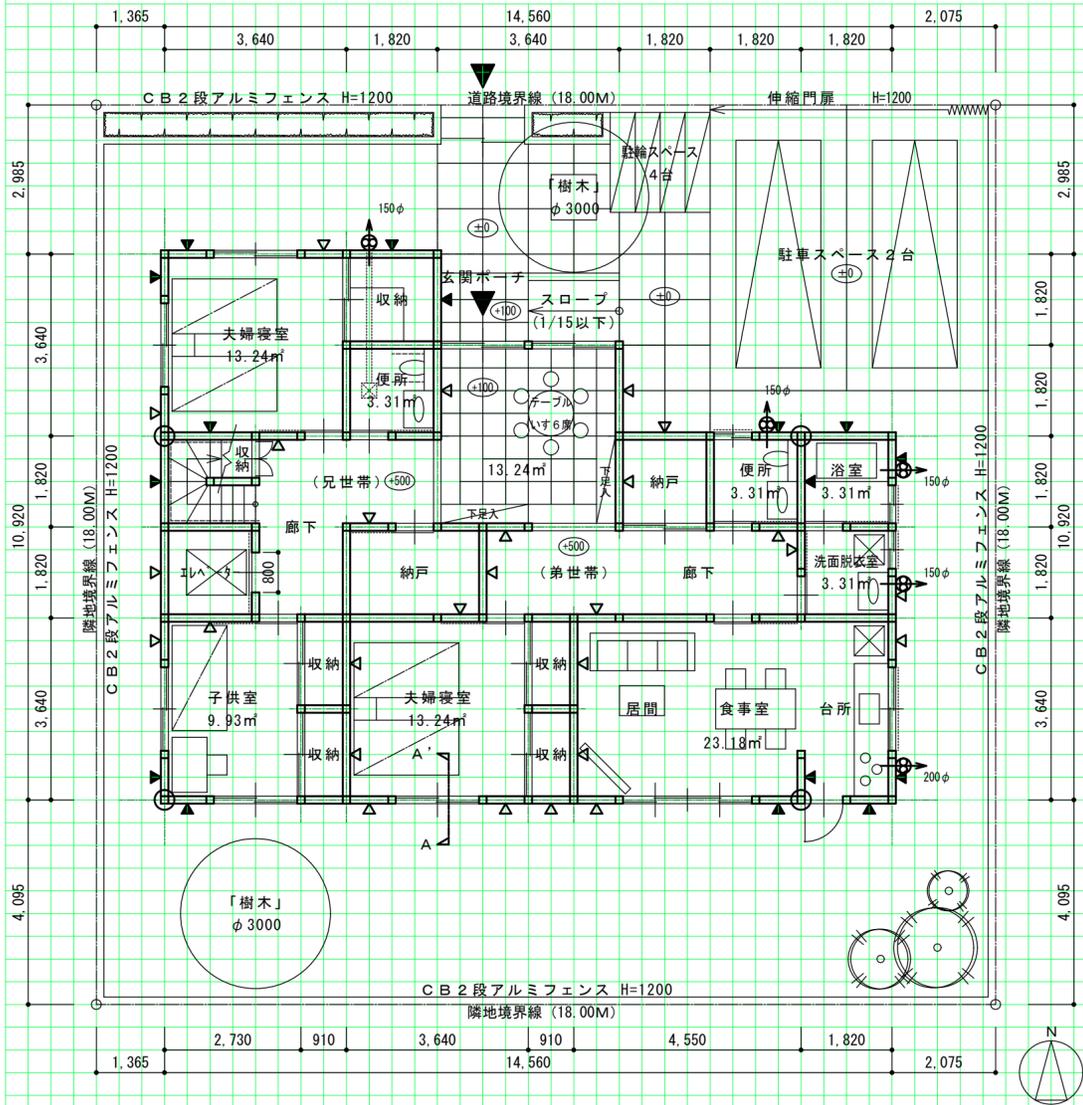


2階平面図

縮尺1/100 (目盛4.55mm)

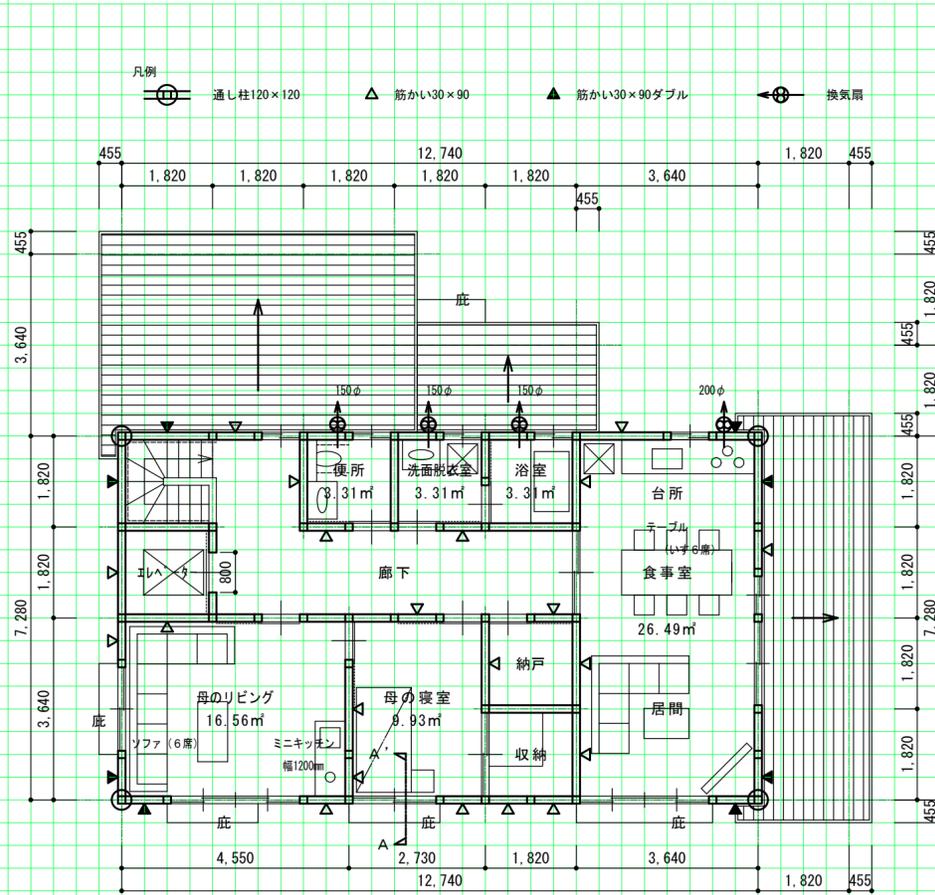


2階床伏図兼1階小屋伏図

縮尺1/100 (目盛4.55mm)

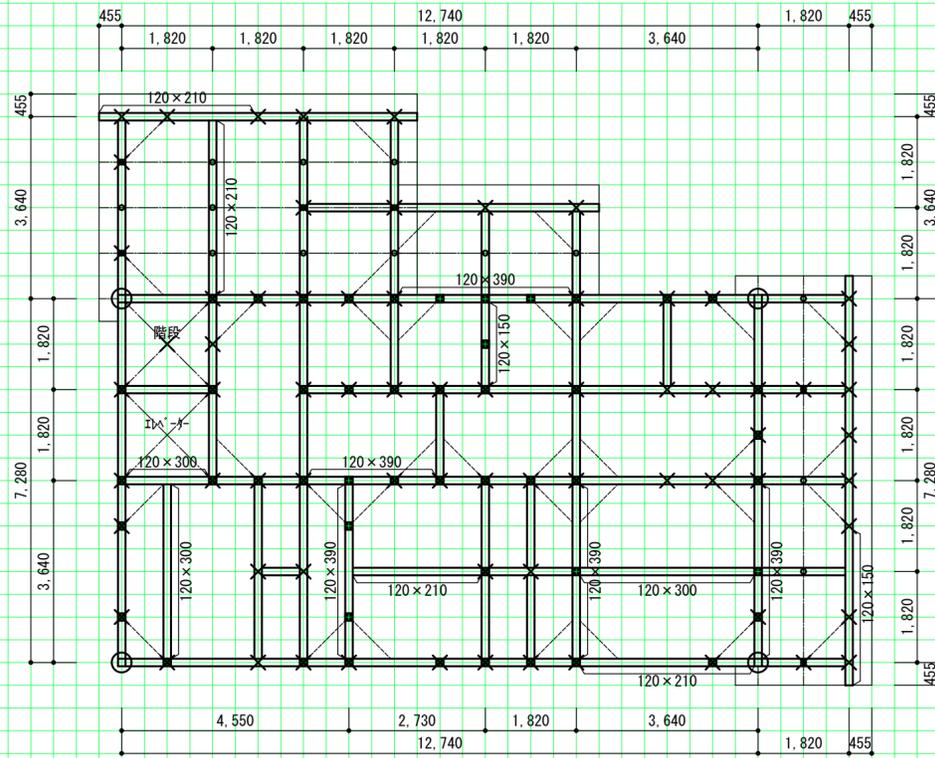


矩計図

縮尺1/20 (目盛10mm)

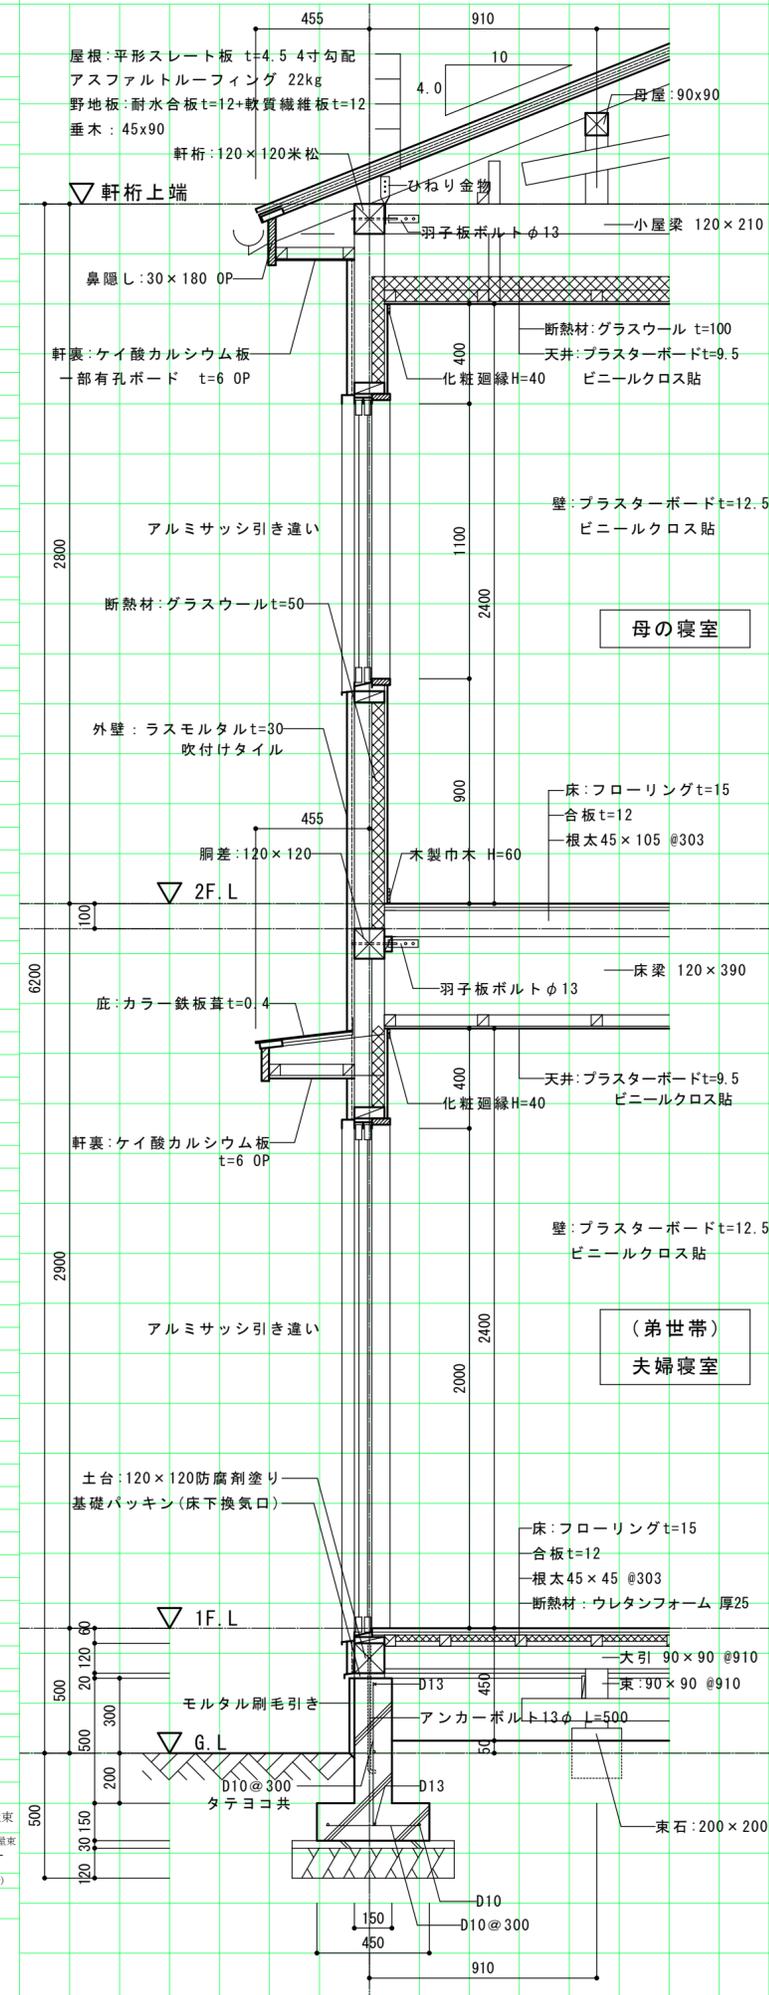

立面図

縮尺1/100 (目盛4.55mm)

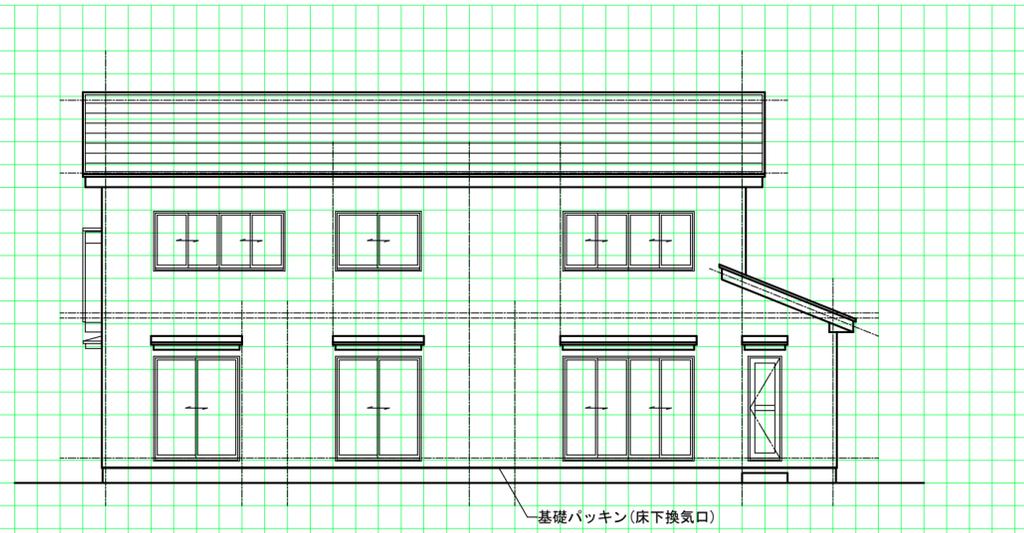

面積表	敷地面積		324.00	㎡	
	建築面積	(計算式) 10.92×5.46+9.10×3.64+7.28×5.46	132.49	㎡	
	床面積	1階	(計算式) 10.92×5.46+9.10×3.64+7.28×5.46	132.49	㎡
		2階	(計算式) 7.28×12.74	92.74	㎡
	延べ面積		225.23	㎡	

※2階床伏図兼1階小屋伏図の場合は下表に断面寸法を記入する				
凡例	表示記号	断面寸法の記入欄(mm)	課題	氏名
	通し柱	120×120		
	1階の管柱	120×120		
	2階の管柱	120×120		
	1階と2階が重なる管柱			
	正角材	120×120		
	平角材	図中に記入		
	丸太材	図中に記入		
	火打梁	90×90		
	棟木・小屋束	棟木 120×120		
	母屋・小屋束	母屋(もや) 90×90		