



1階平面図兼配置図

縮尺1/100(目盛4.55mm)

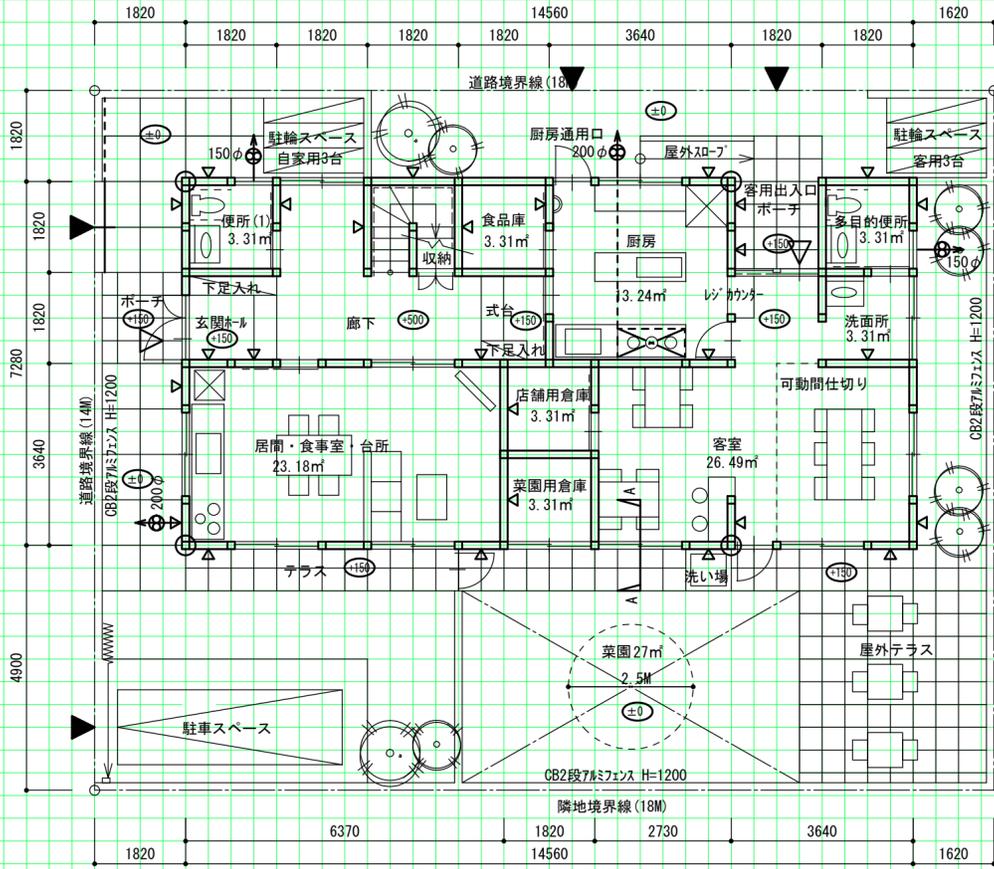


2階平面図

縮尺1/100(目盛4.55mm)

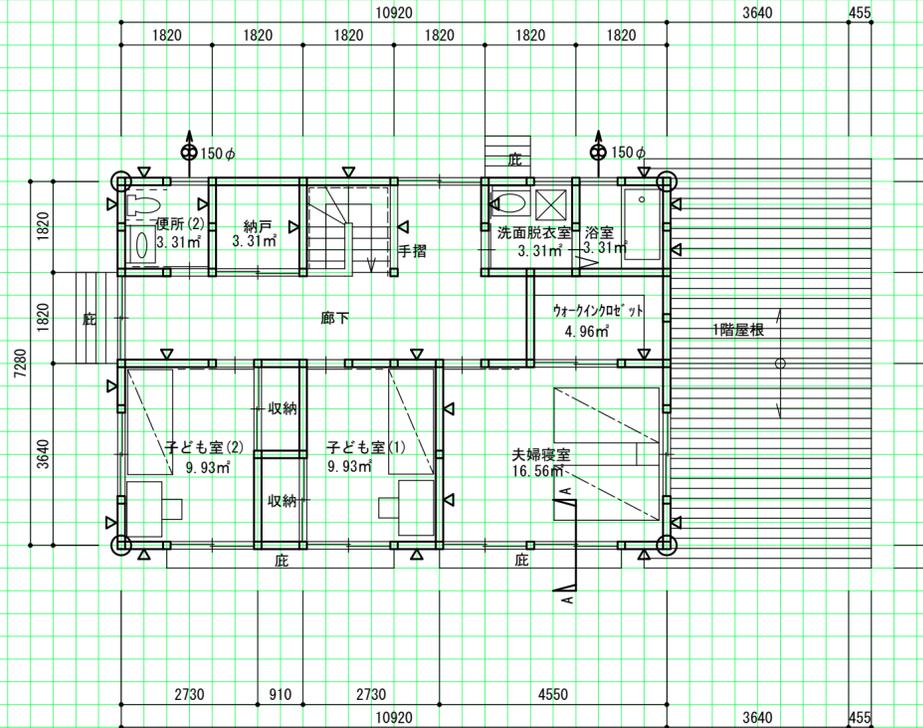


矩計図

縮尺1/20(目盛10mm)

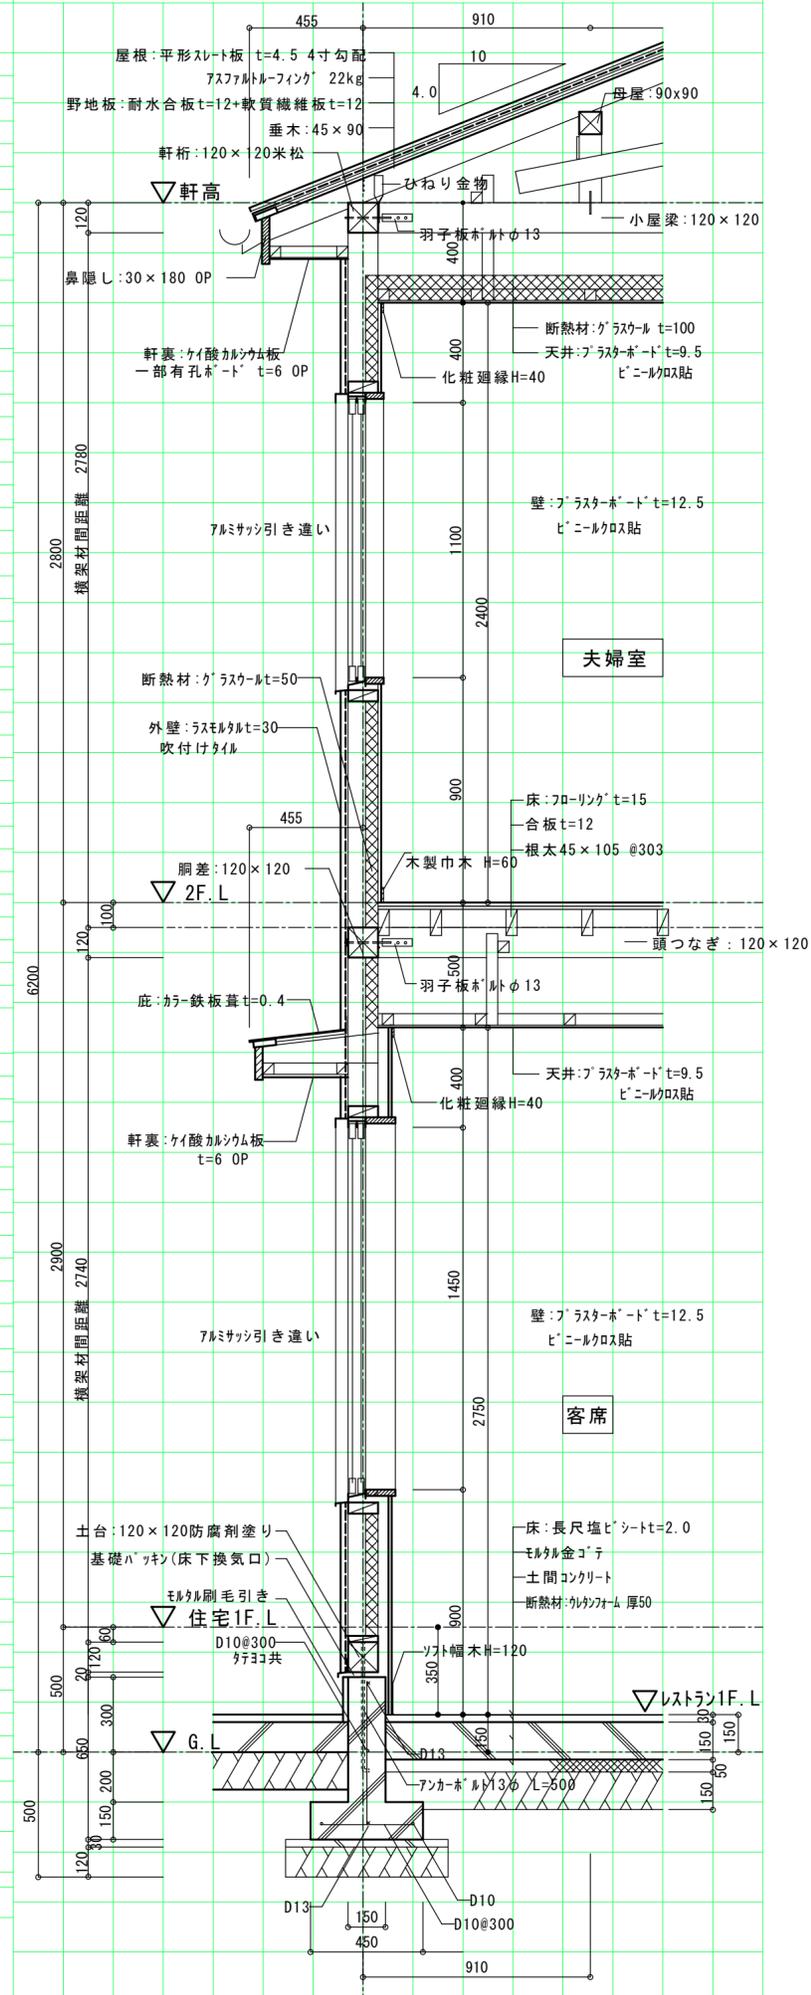

2階床伏図兼1階小屋伏図

縮尺1/100(目盛4.55mm)

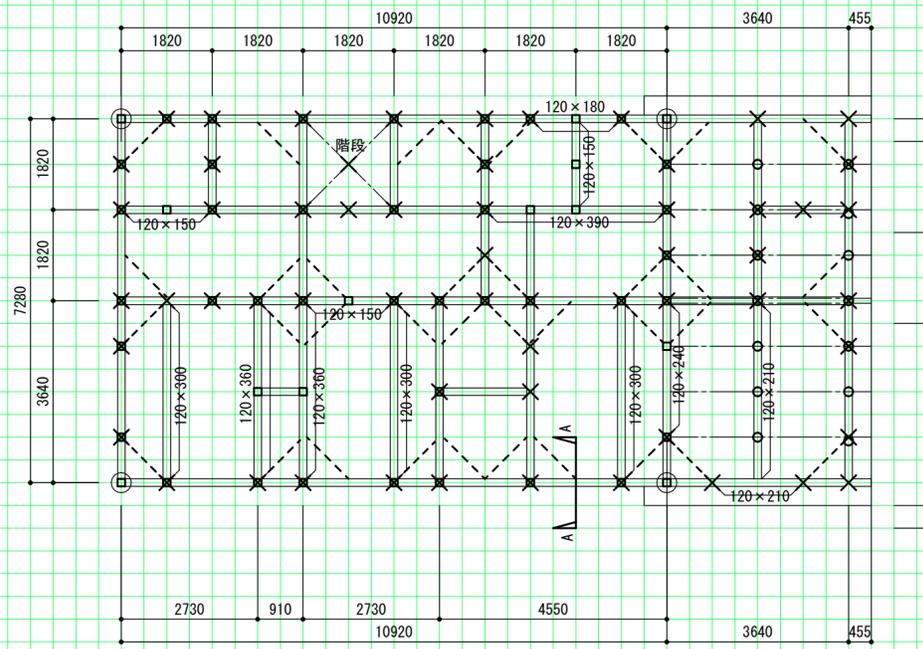

立面図

縮尺1/100(目盛4.55mm)



敷地面積		252.00	m ²
建築面積	(計算式) 14.56×7.28	105.99	m ²
床面積	1階 (計算式) (10.92×7.28)+(3.64×5.46)+(1.82×1.82)	102.68	m ²
	2階 (計算式) 10.92×7.28	74.49	m ²
延べ面積		102.68 + 74.49	m ²

<p>※2階床伏図兼1階小屋伏図の場合は下表に断面寸法を記入する</p>			
凡例	表示記号	断面寸法の記入欄(mm)	課題
	通し柱	120×120	1階の管柱
	1階の管柱	120×120	2階の管柱
	2階の管柱	120×120	1階と2階が重なる管柱
	廊下・2階床梁・桁・小屋梁	120×120	正角材
	火打梁	90×90	平角材
	棟木・小屋束	120×120	丸太材
	母屋・小屋束	90×90	
			母屋(もや)