
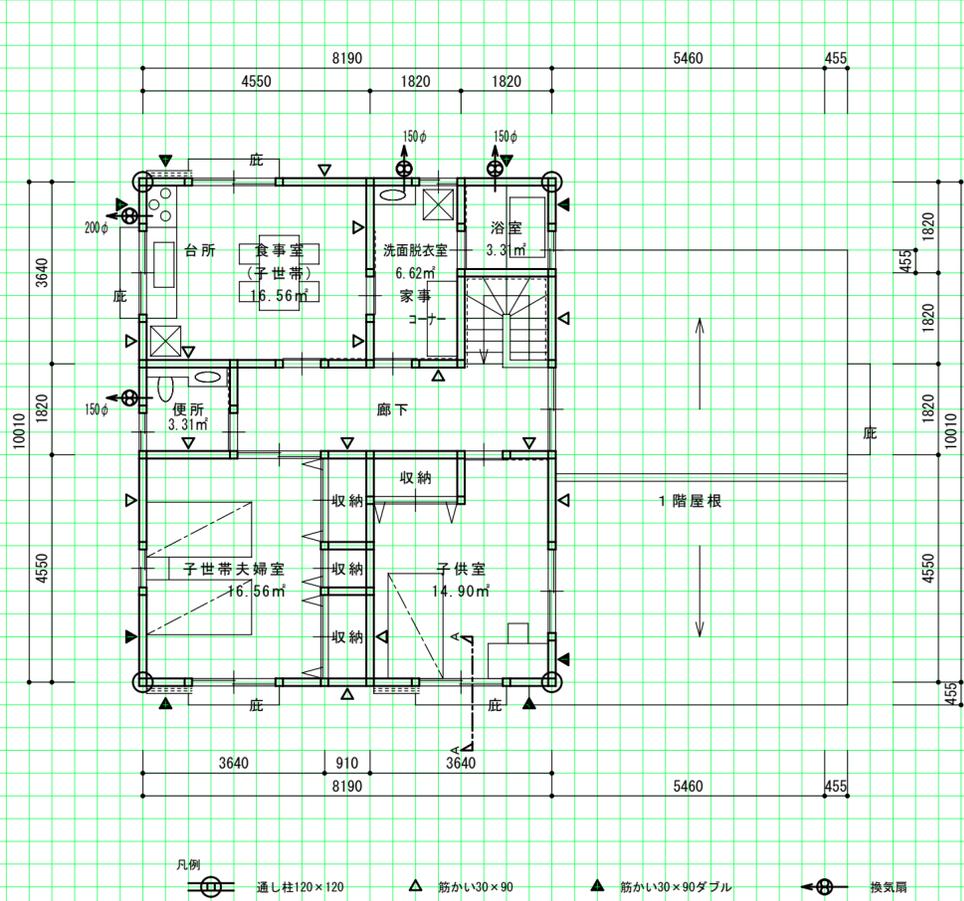


1階平面図兼配置図

縮尺1/100 (目盛4.55mm)


2階平面図

縮尺1/100 (目盛4.55mm)

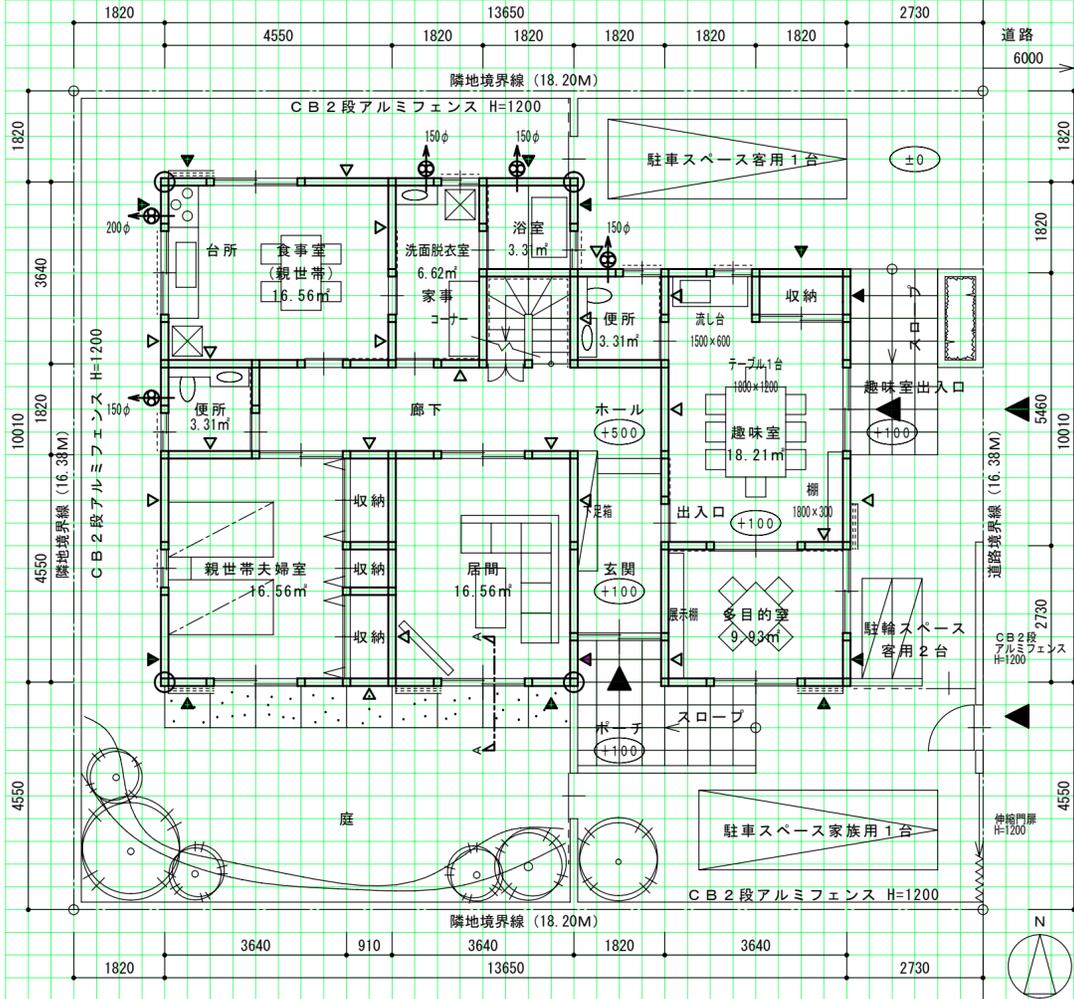


2階床伏図兼1階小屋伏図

縮尺1/100 (目盛4.55mm)

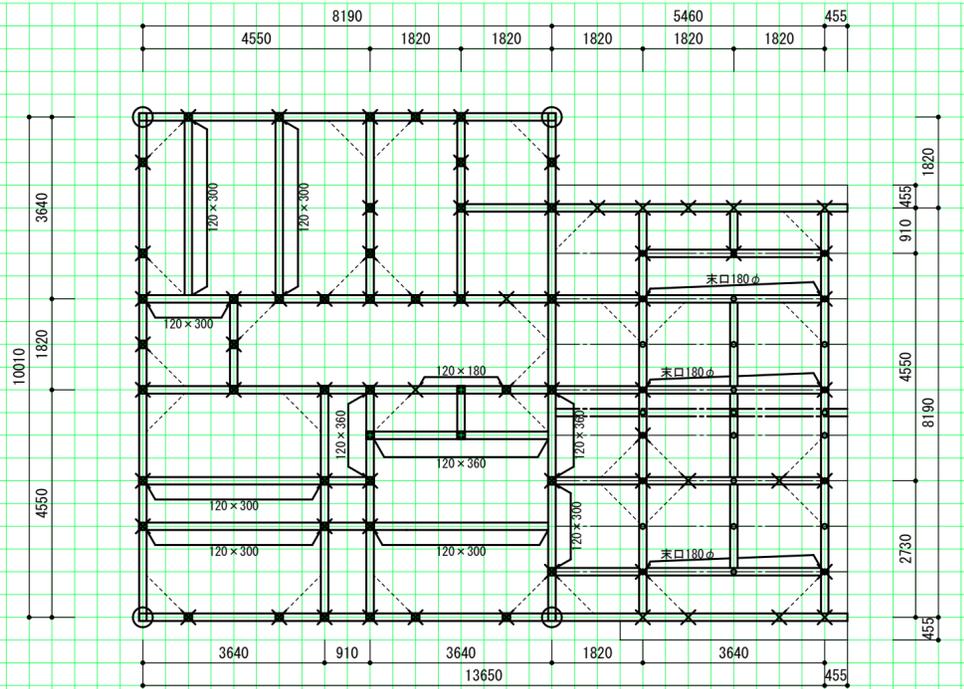

短計図

縮尺1/20 (目盛10mm)

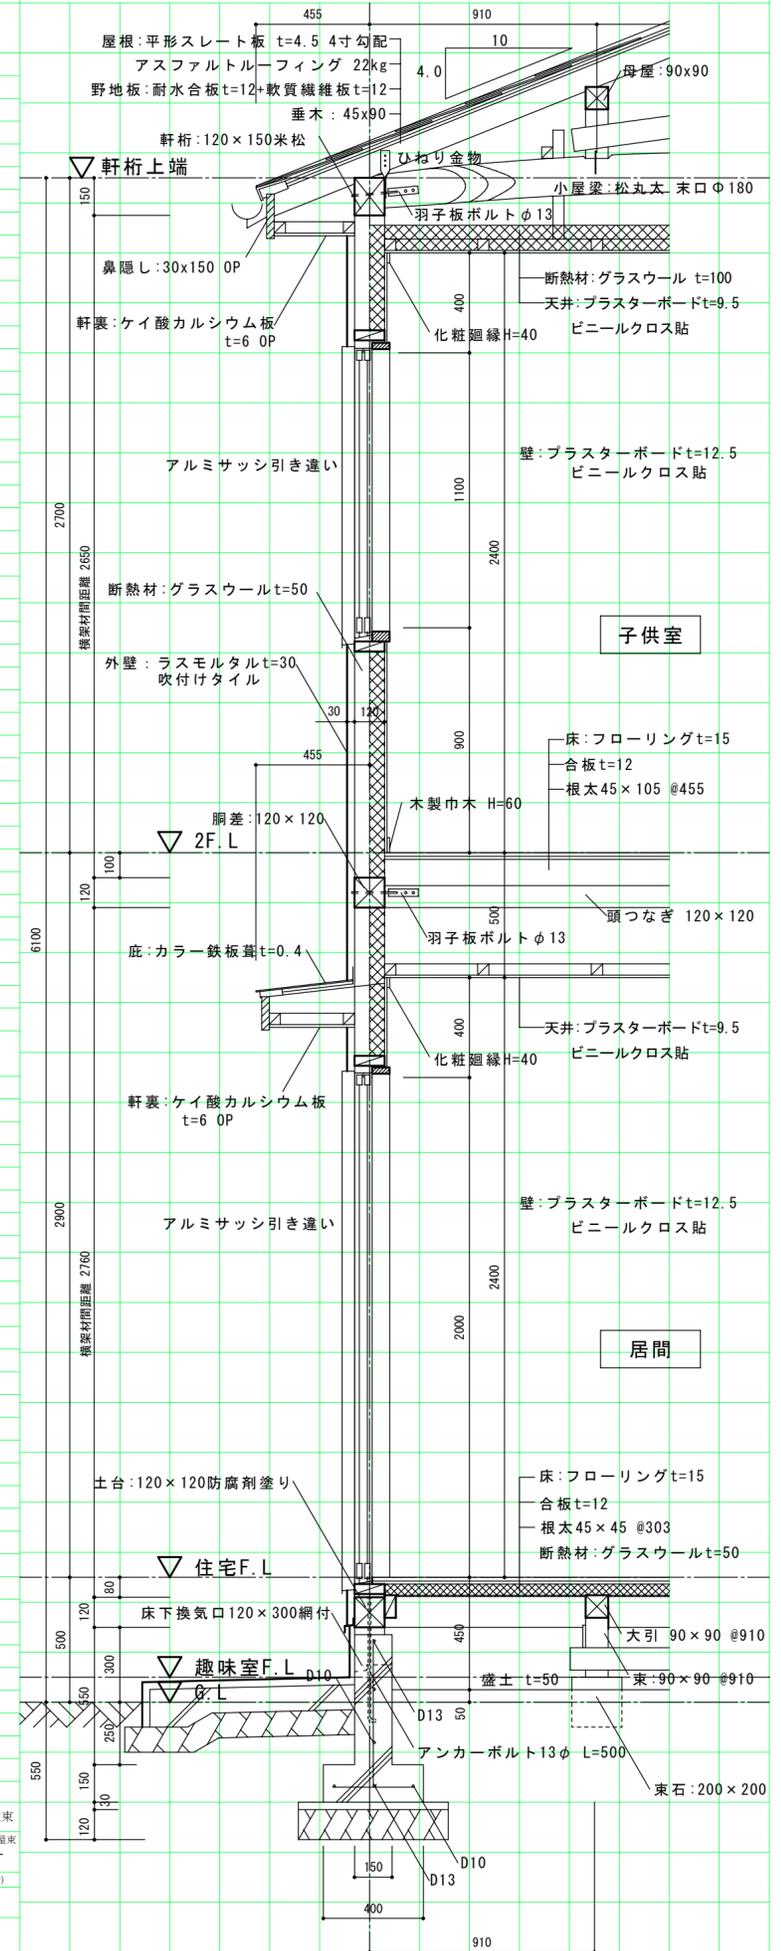

立面図

縮尺1/100 (目盛4.55mm)



面積表	敷地面積	16.38 × 18.20	298.11	m <sup>2</sup>	
	建築面積	(計算式) 10.01 × 8.19 + 8.19 × 5.46	126.69	m <sup>2</sup>	
	床面積	1階	(計算式) 10.01 × 8.19 + 7.28 × 1.82 + 8.19 × 3.64	125.03	m <sup>2</sup>
		2階	(計算式) 10.01 × 8.19	81.98	m <sup>2</sup>
	延べ面積	125.03 + 81.98	207.01	m <sup>2</sup>	

※2階床伏図兼1階小屋伏図の場合は下表に断面寸法を記入する										
凡例	通し柱	1階の管柱	2階の管柱	1階と2階が重なる管柱	胴差・2階床梁・桁・小屋梁	火打梁	棟木・小屋束	母屋・小屋束	母屋・小屋束	
表示記号										
断面寸法の記入欄(mm)	120×120	120×120	120×120		120×120	図中に記入	図中に記入	90×90	無し	90×90
課題					氏名	建築士.com				
2008年 実践課題NO.2					「高齢者の集う趣味(絵手紙)室のある二世帯住宅(木造)増建」					