




1階平面図兼配置図 縮尺1/100 (目盛5mm)

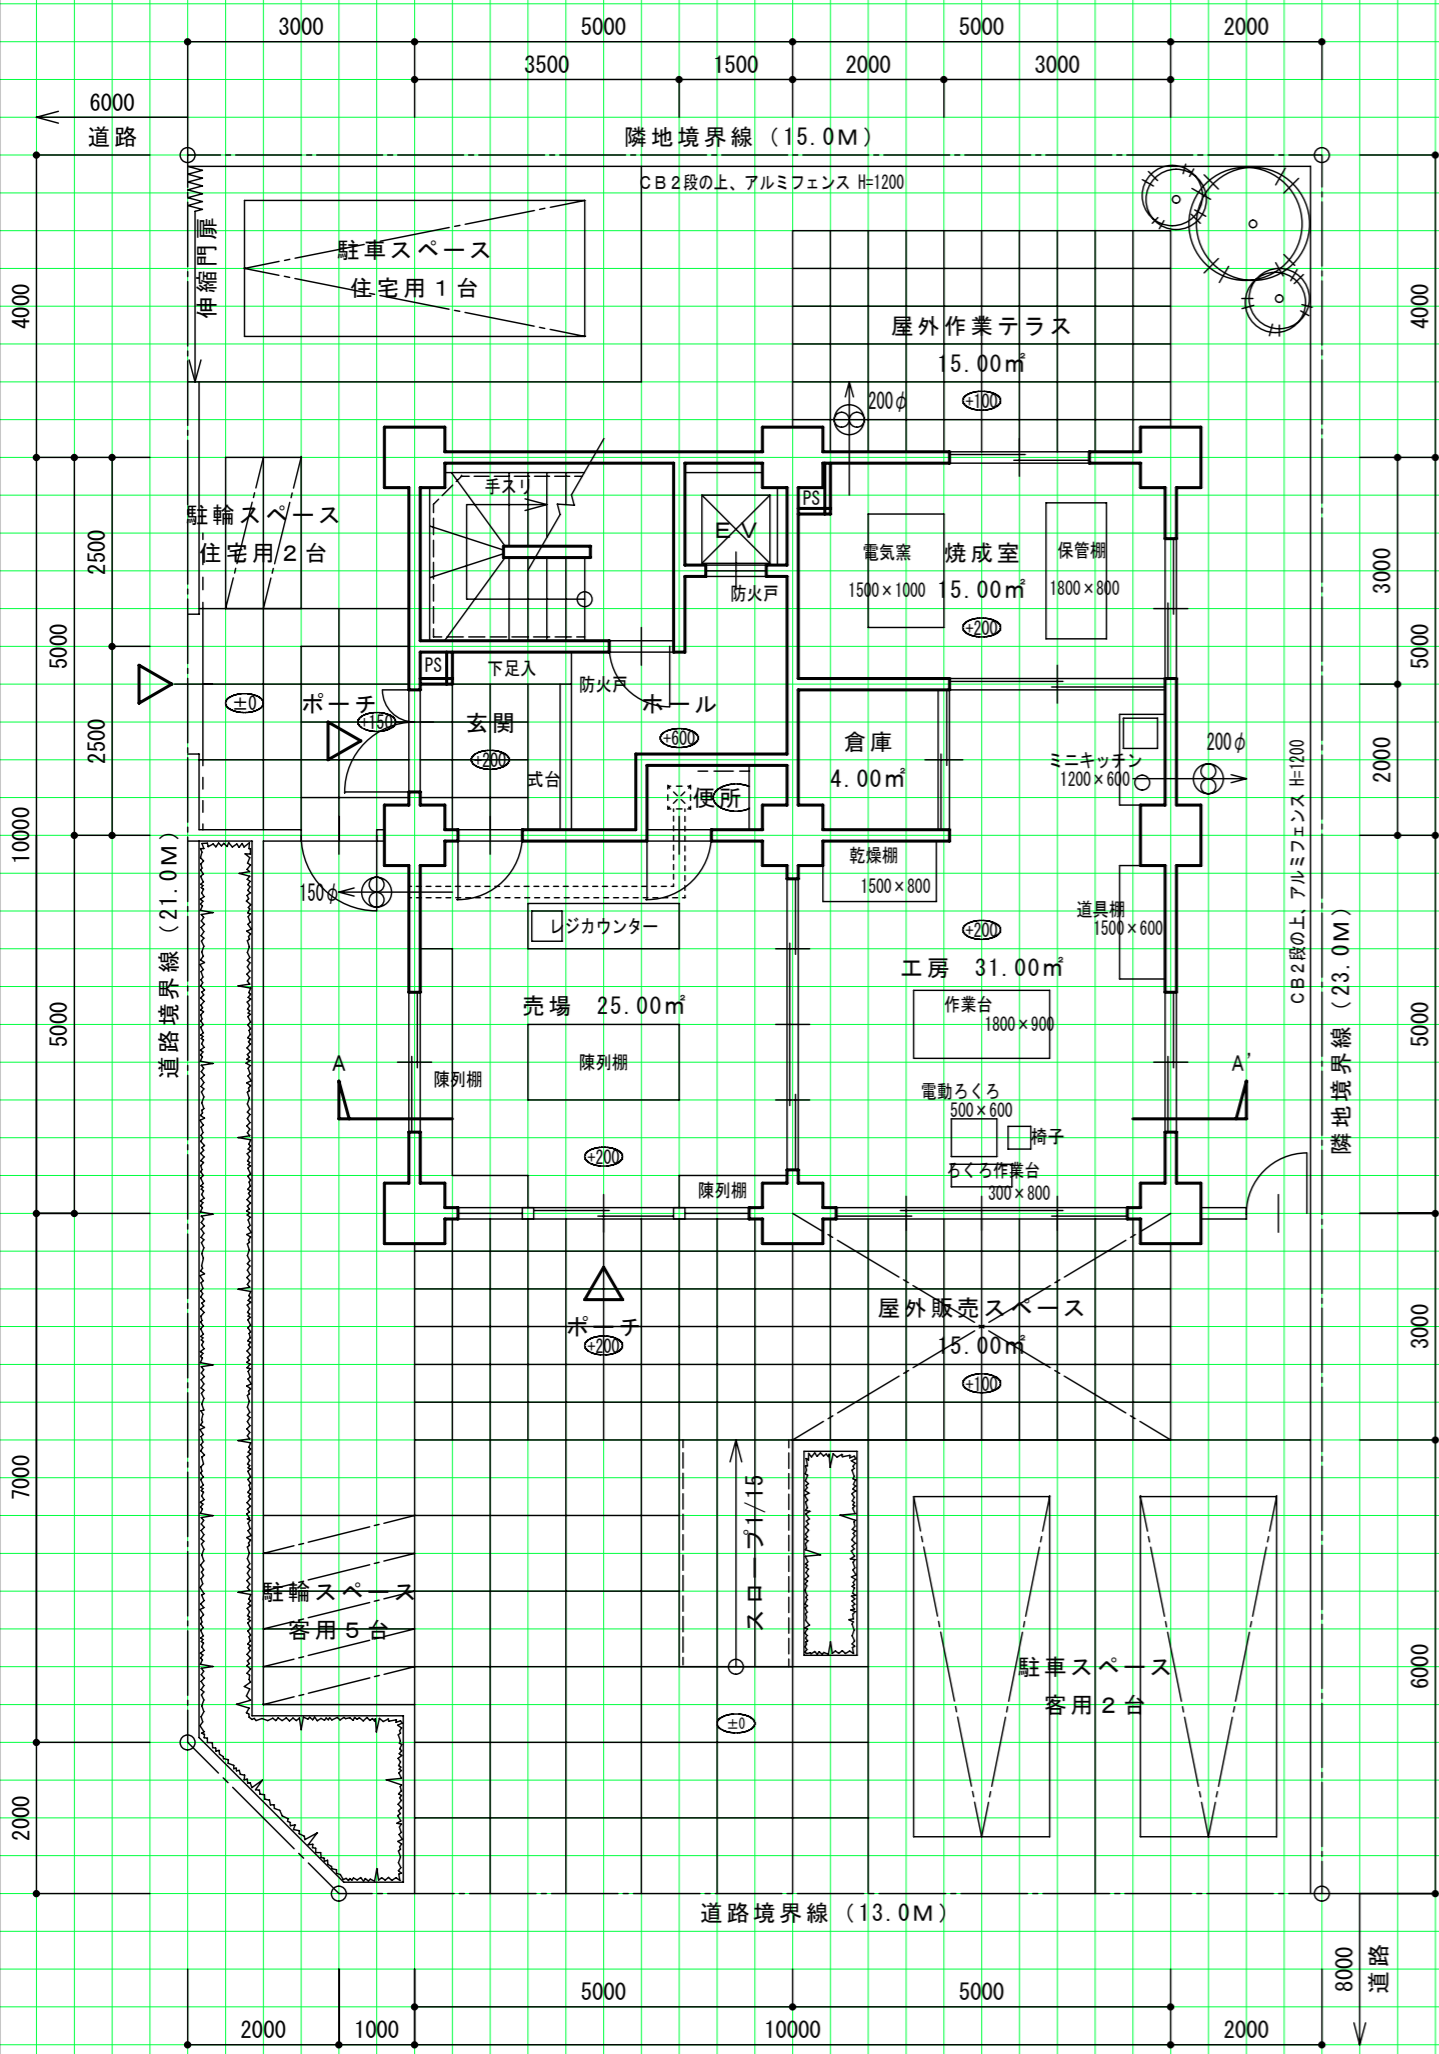

2階平面図 縮尺1/100 (目盛5mm)

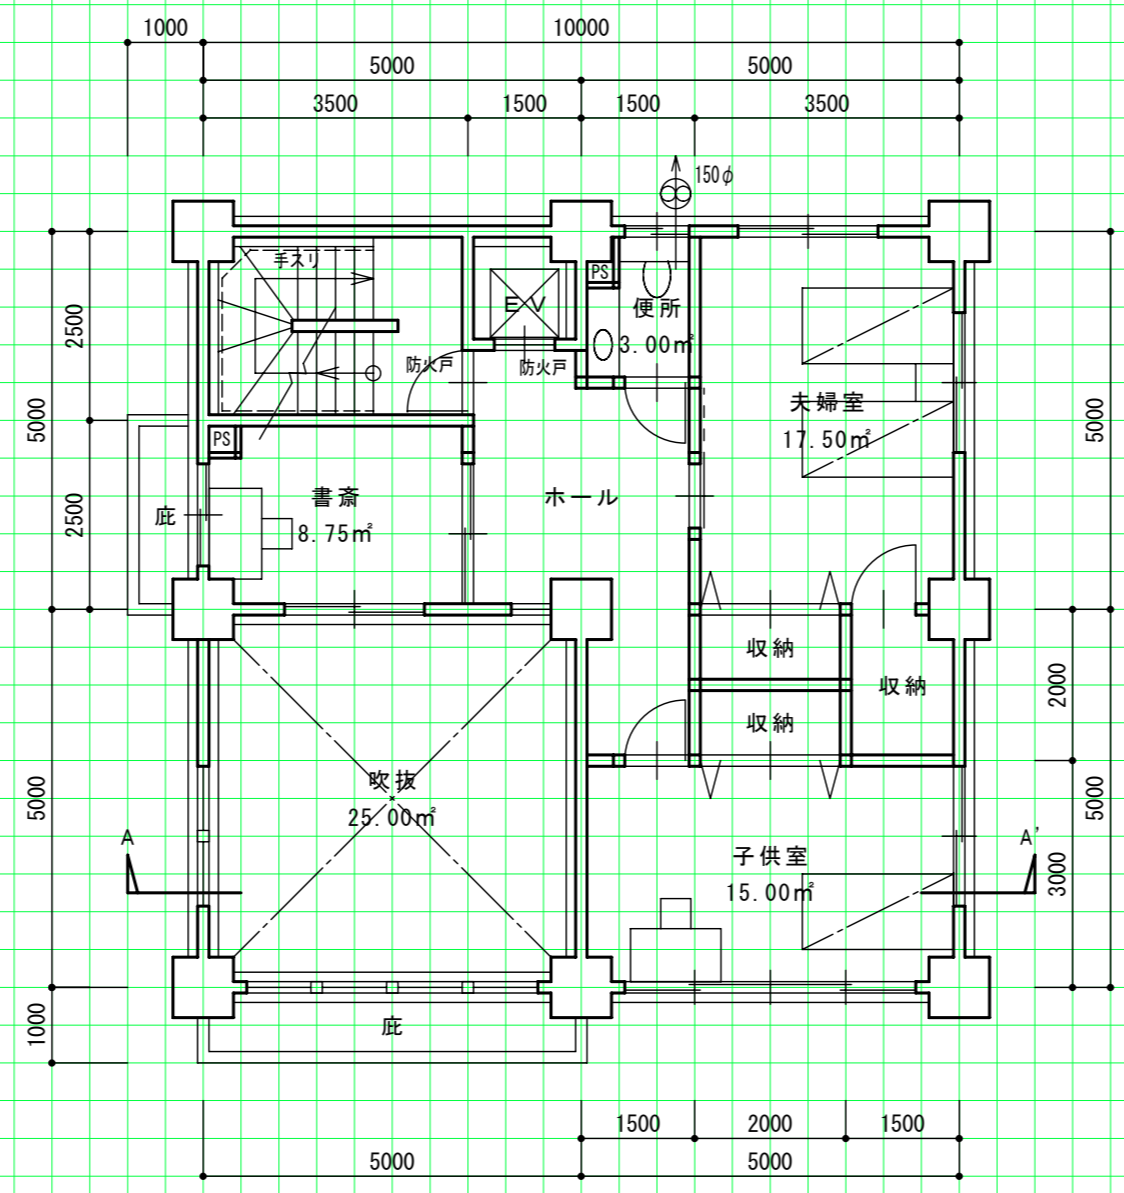

3階平面図 縮尺1/100 (目盛5mm)

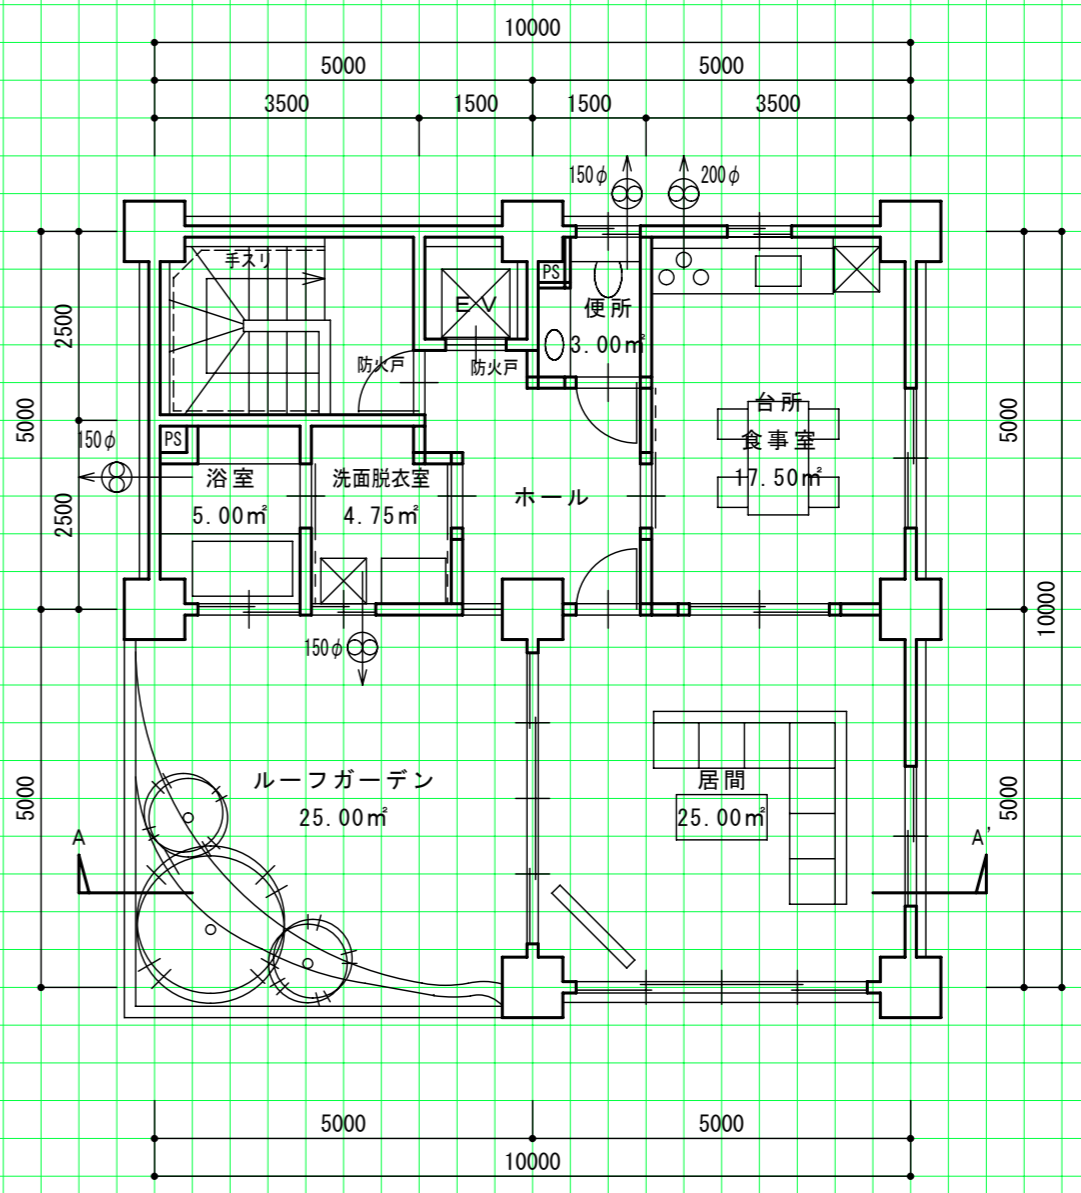

面積表

敷地面積		343.00 m ²
建築面積	(計算式)	10.0 × 10.0
		100.00 m ²
	(計算式)	10.0 × 10.0
床面積	(計算式)	100.00 m ²
	(計算式)	(5.0 × 10.0) + (5.0 × 5.0)
		75.00 m ²
	(計算式)	(5.0 × 10.0) + (5.0 × 5.0)
		75.00 m ²
延床面積		100.0 + 75.0 + 75.0 = 250.00 m ²


仕上表

部位	仕上材料名	下地材料名	
外部仕上	屋根	アスファルト防水の上 シンダーコンクリート t=60~100 金ゴテ押工(目地切 @2000)	均シモルタル t=30
	外壁	吹付タイル	コンクリート打放シ
	床	長尺塩ビシート貼り	モルタル下地
内部仕上	内壁	ビニールクロス貼り (不燃)	石膏ボードt=12.5下地 (不燃)
	天井	ビニールクロス貼り (不燃)	石膏ボードt=12.5下地 (不燃)


主要構造部材表

部材	断面寸法
柱	800 × 800
大梁	400 × 800
外壁	厚さ 180
スラブ	厚さ 150

南側立面図 縮尺1/100 (目盛5mm)

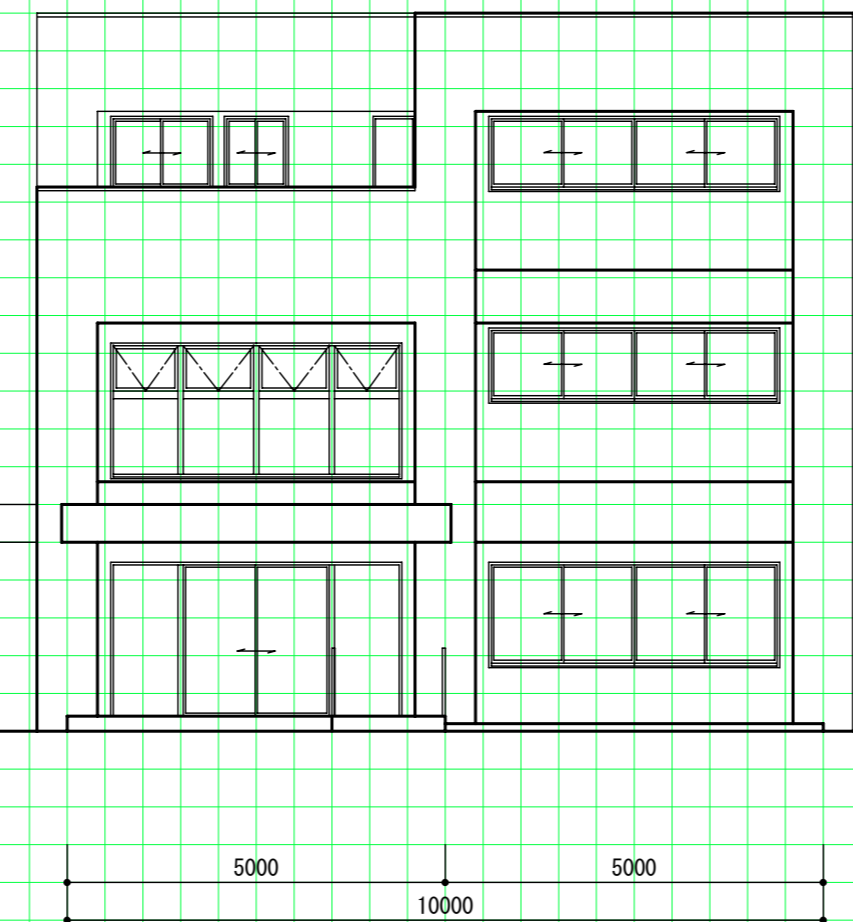

断面図 縮尺1/100 (目盛5mm)

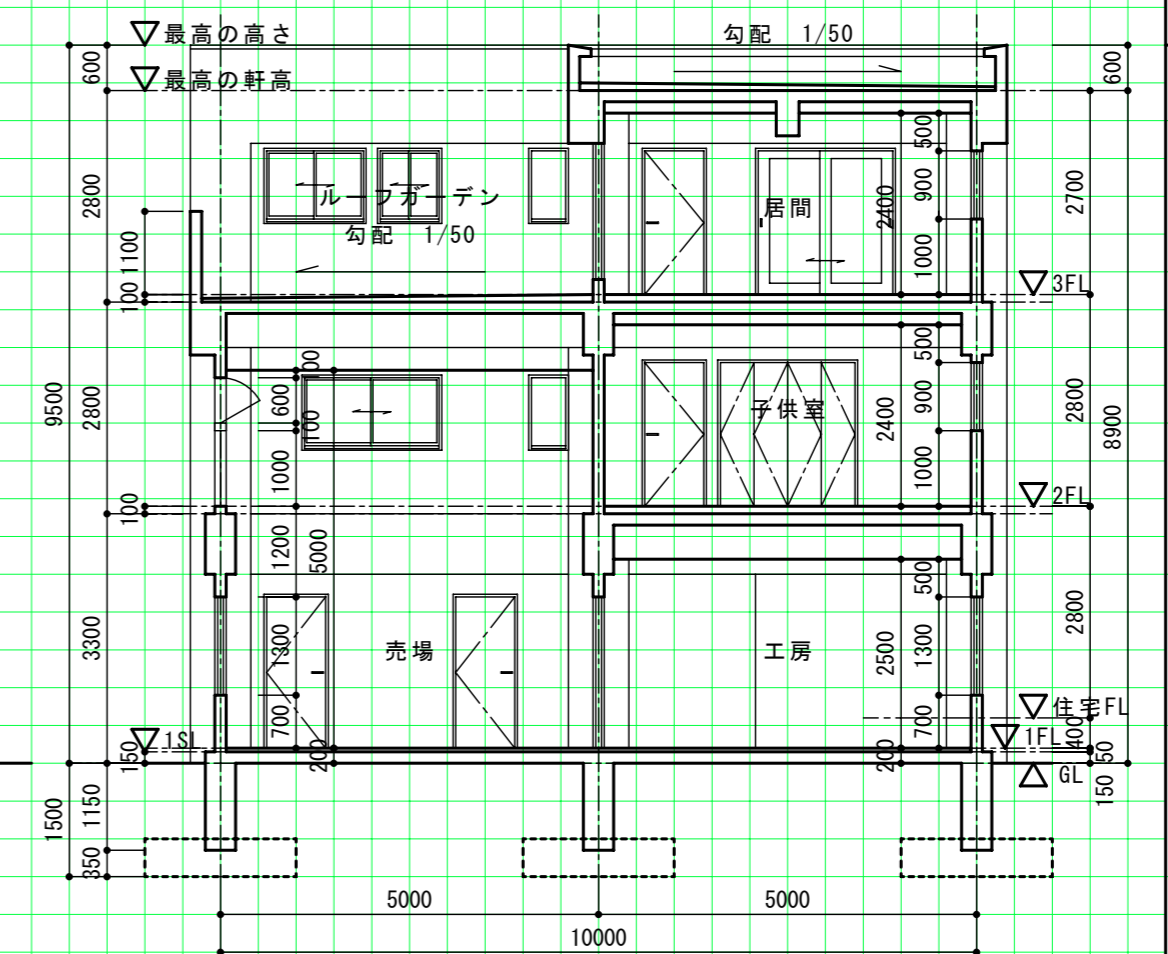

課題 氏名 エスキース時間 作図時間