



1階平面図兼配置図

縮尺1/100 (目盛4.55mm)

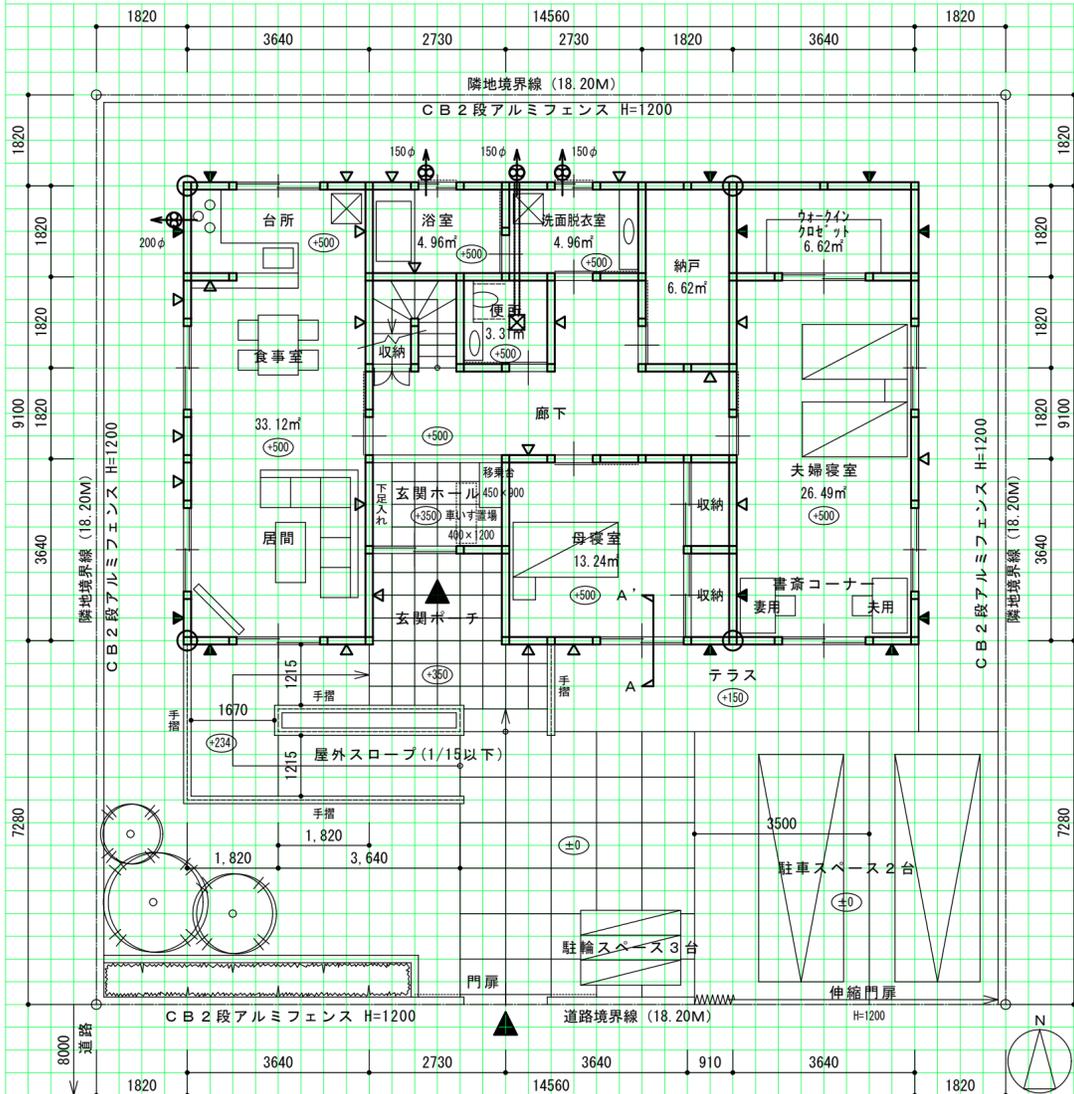


2階平面図

縮尺1/100 (目盛4.55mm)

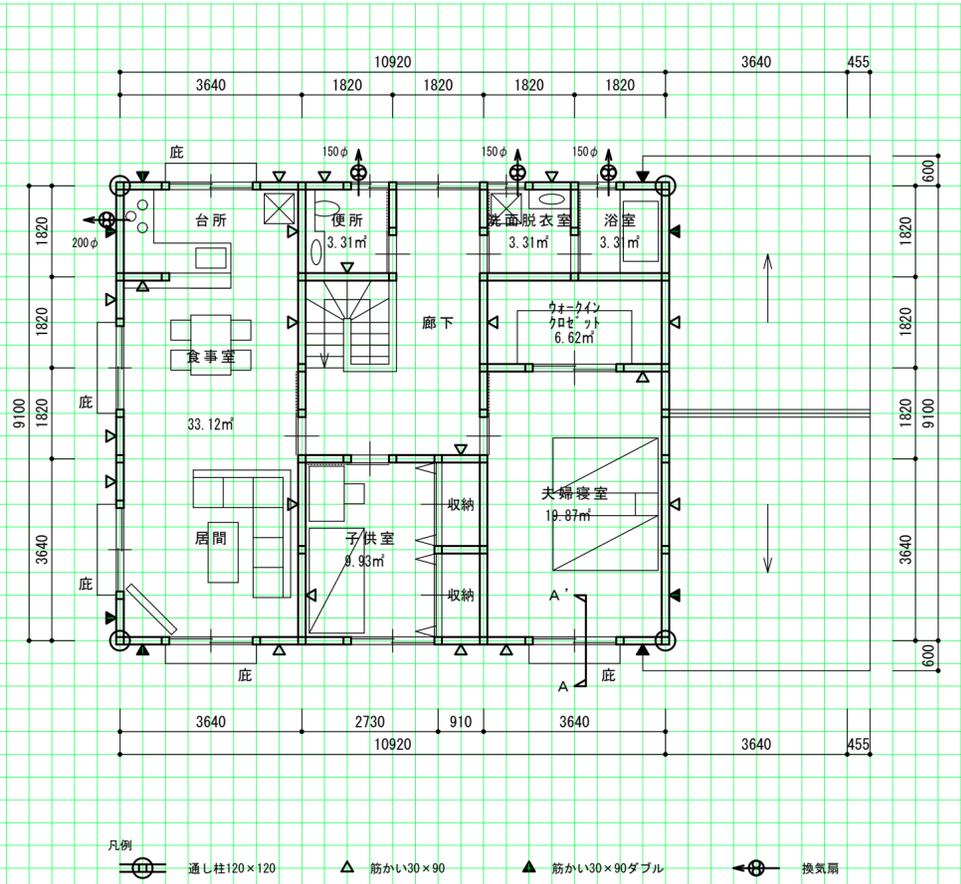


2階床伏図兼1階小屋伏図

縮尺1/100 (目盛4.55mm)

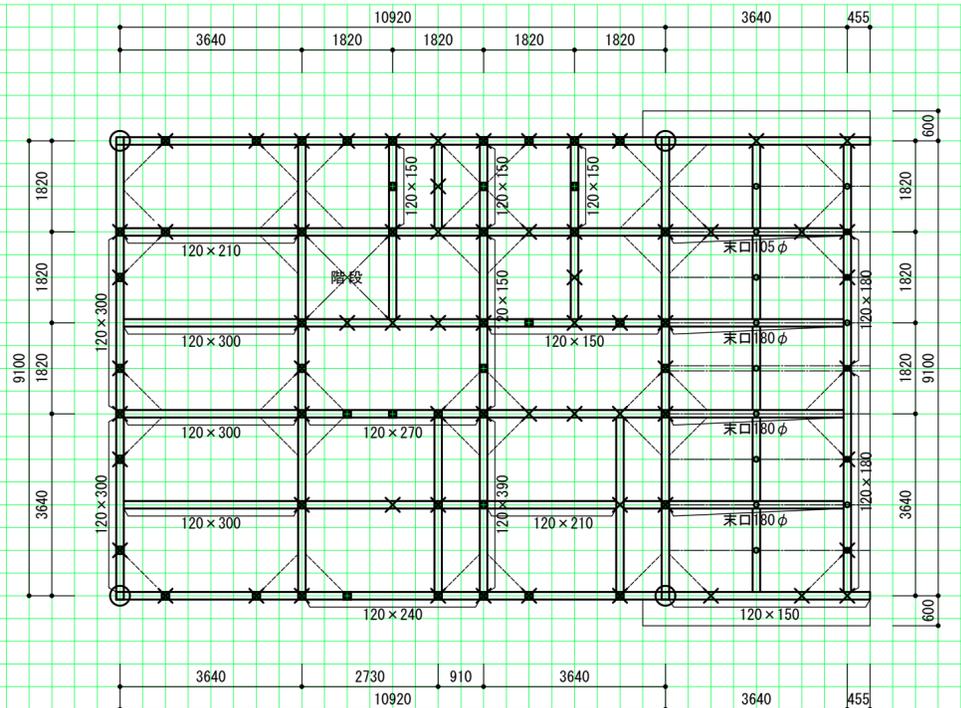


矩計図

縮尺1/20 (目盛10mm)

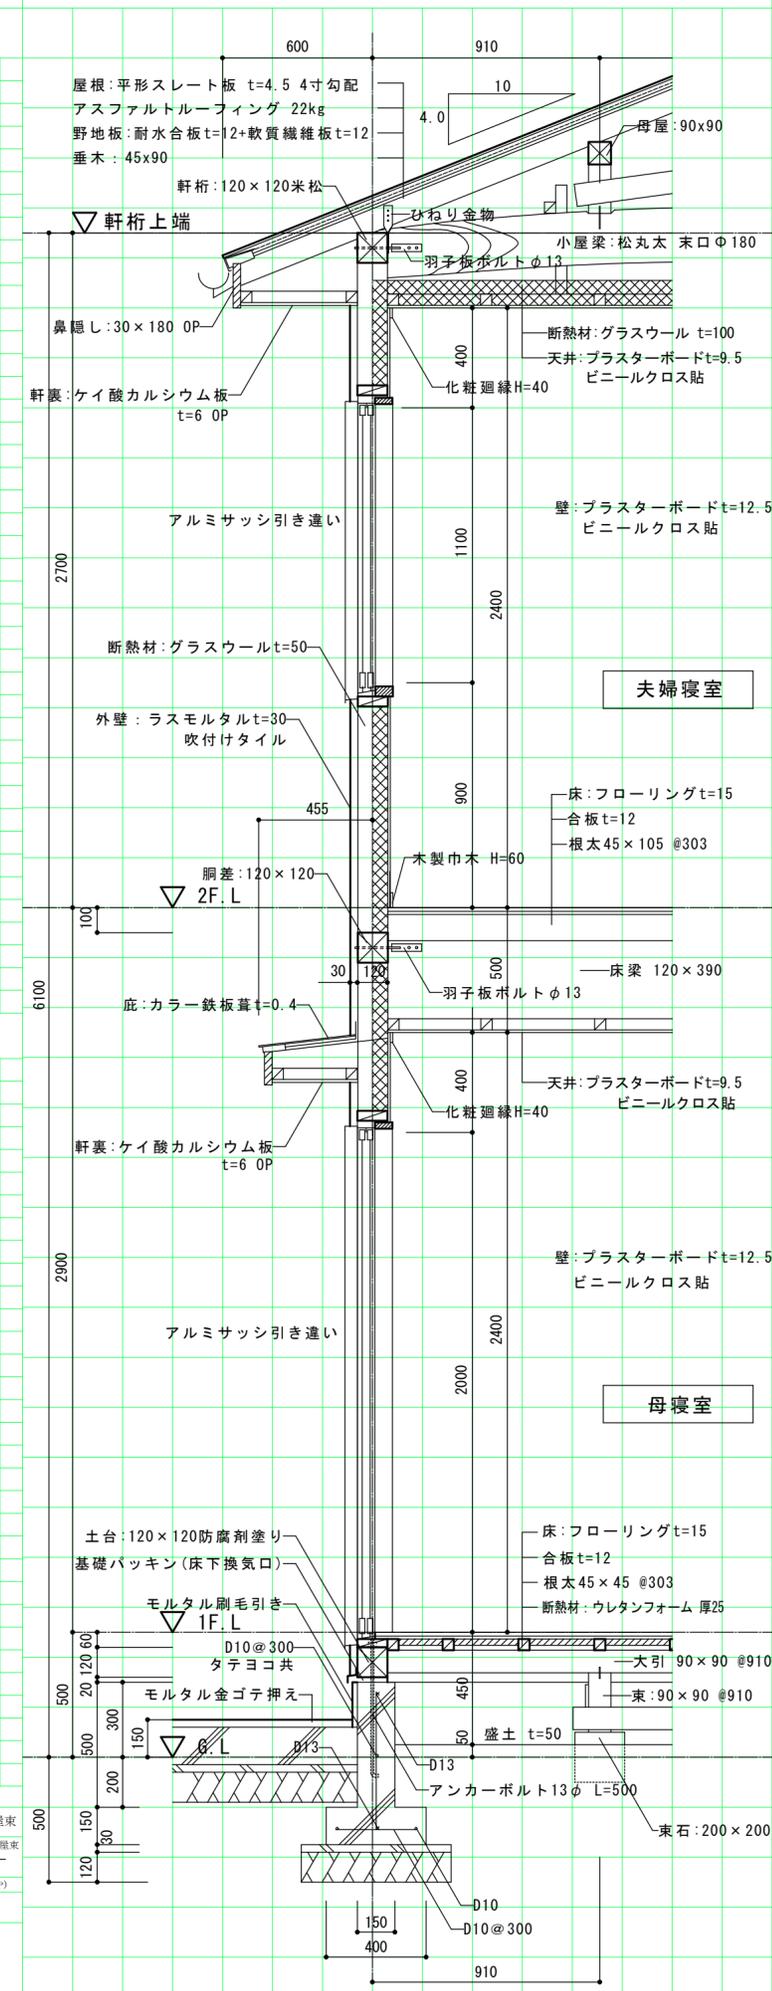

立面図

縮尺1/100 (目盛4.55mm)

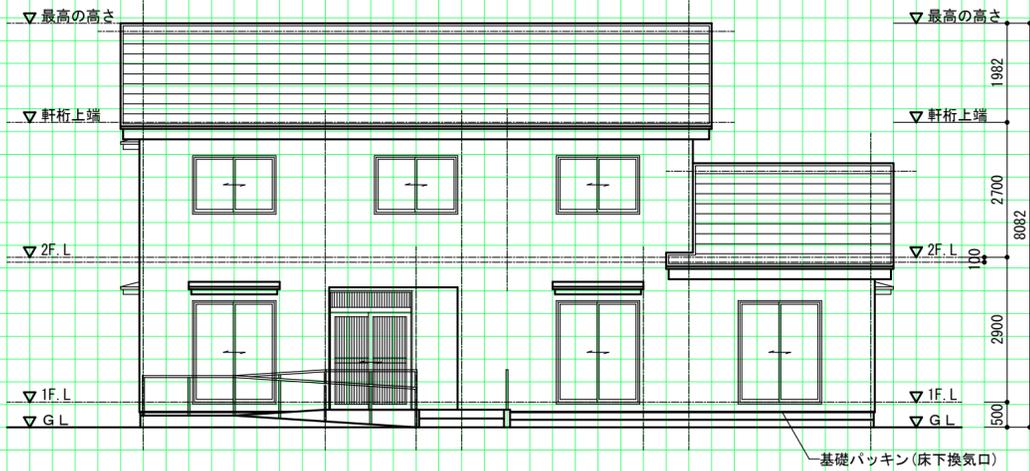

面積表	敷地面積		331.24	m <sup>2</sup>	
	建築面積	(計算式) 9.10 × 14.56	132.49	m <sup>2</sup>	
	床面積	1階	(計算式) 9.10 × 3.64 + 7.28 × 2.73 + 9.10 × 8.19	127.52	m <sup>2</sup>
		2階	(計算式) 9.10 × 10.92	99.37	m <sup>2</sup>
	延べ面積		226.89	m <sup>2</sup>	

※2階床伏図兼1階小屋伏図の場合は下表に断面寸法を記入する

凡例	通し柱	1階の管柱	2階の管柱	1階と2階が重なる管柱	鋼差・2階床梁・桁・小屋梁	火打梁	棟木・小屋束	母屋・小屋束
表示記号								
断面寸法の記入欄(mm)	120 × 120	120 × 120	120 × 120		120 × 120	図中に記入	図中に記入	90 × 90

課題 \_\_\_\_\_ 氏名 \_\_\_\_\_

練習課題NO.14 「兄弟の二世帯と母が専らす専用住宅(木造2階建)」

建築士.com <http://www.kentikusi.com/>