

1階平面図兼配置図


縮尺1/100（目盛4.55mm）

2階平面図

縮尺1/100（目盛4.55mm）

矩計図


縮尺1/20（目盛10mm）

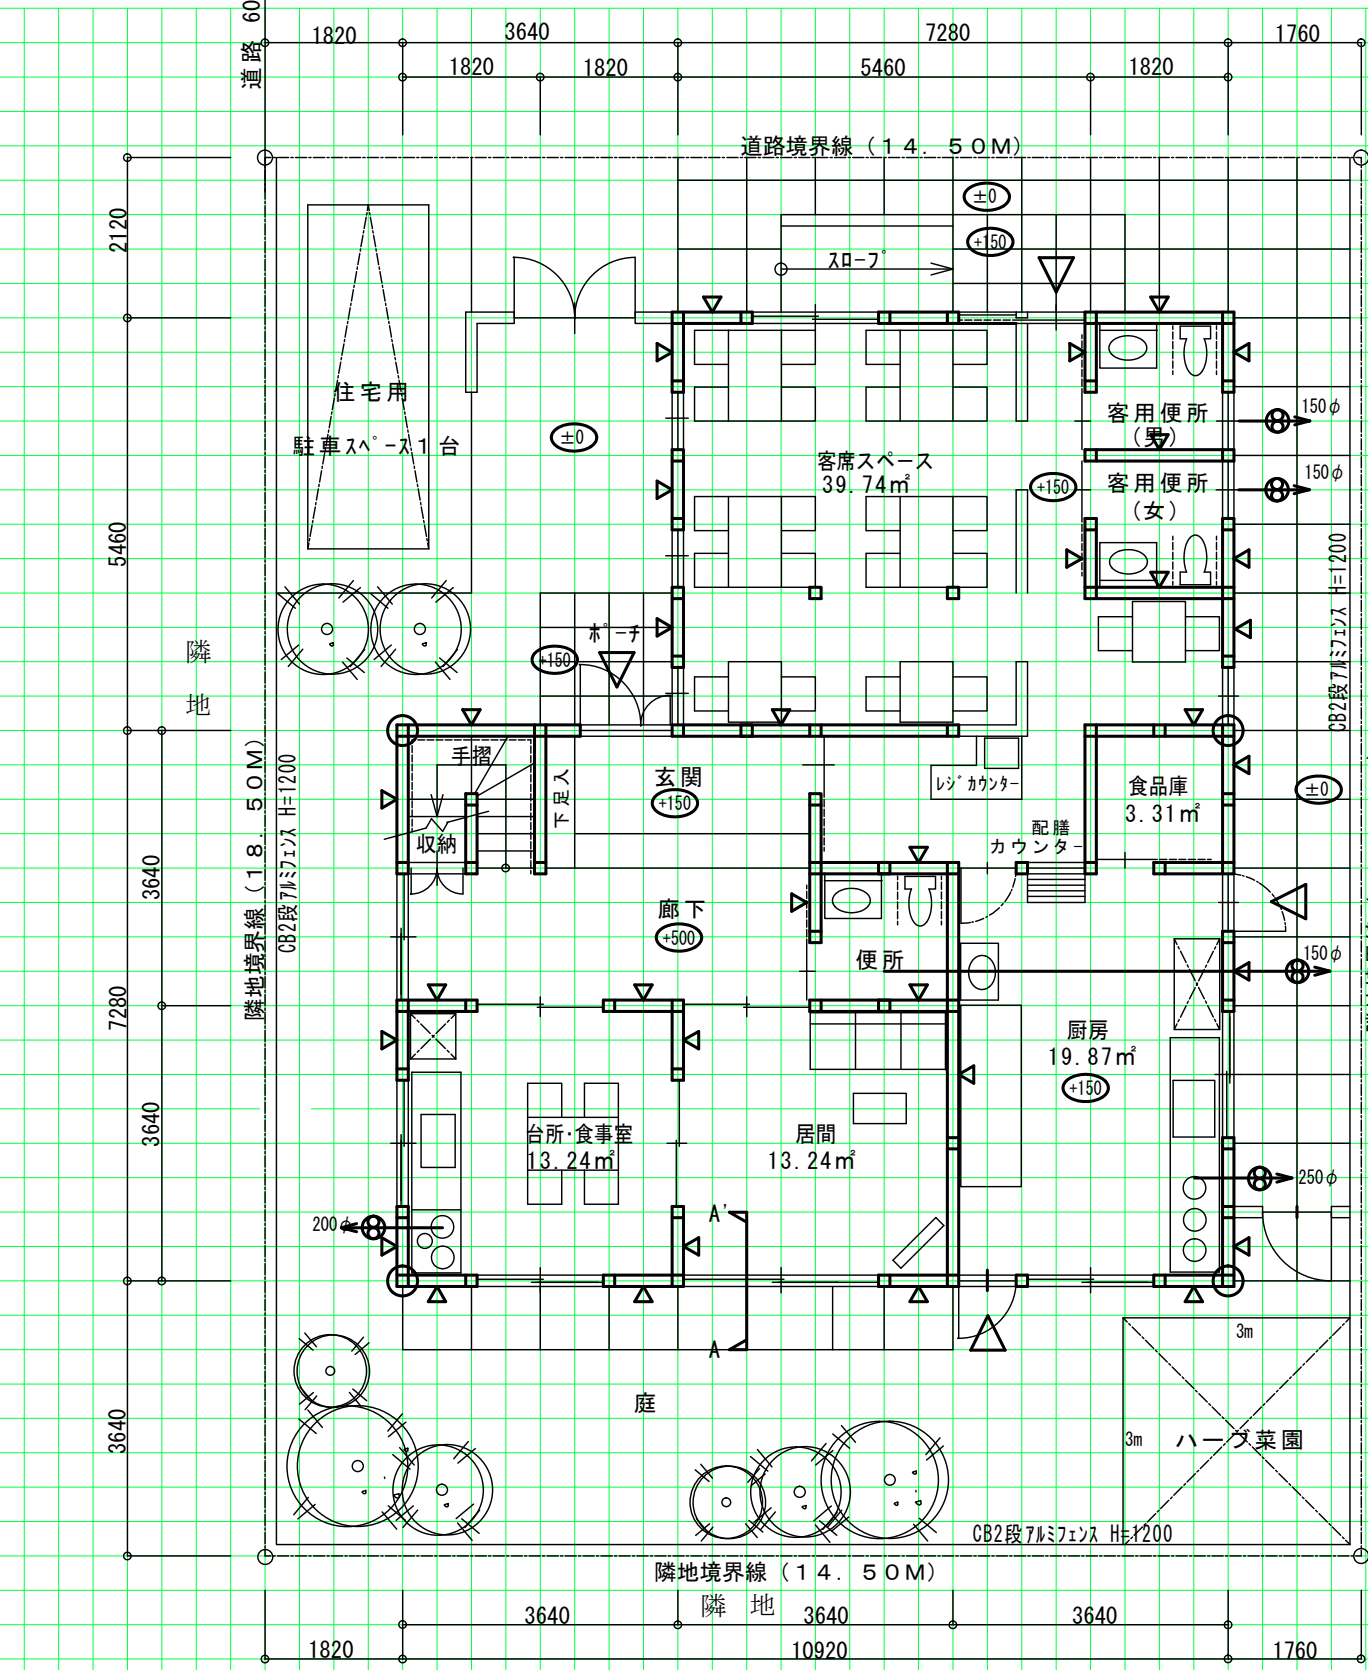

計画の要点等
①レストランの客席スペースは、集客性を考え、レストラン内部がよく見えるように、出入口を北側道路に面して設けました。
②レストランの搬入のための動線は、北側道路から隣地境界線沿いに道路を取り、出入口を設けることで、客の動線と明確に分離することができた。
③住宅とレストランの出入口については、住宅の玄関土間からとし、移動しやすいように、共に床高をG.L.+150mmとした。



立面図

縮尺1/100（目盛4.55mm）

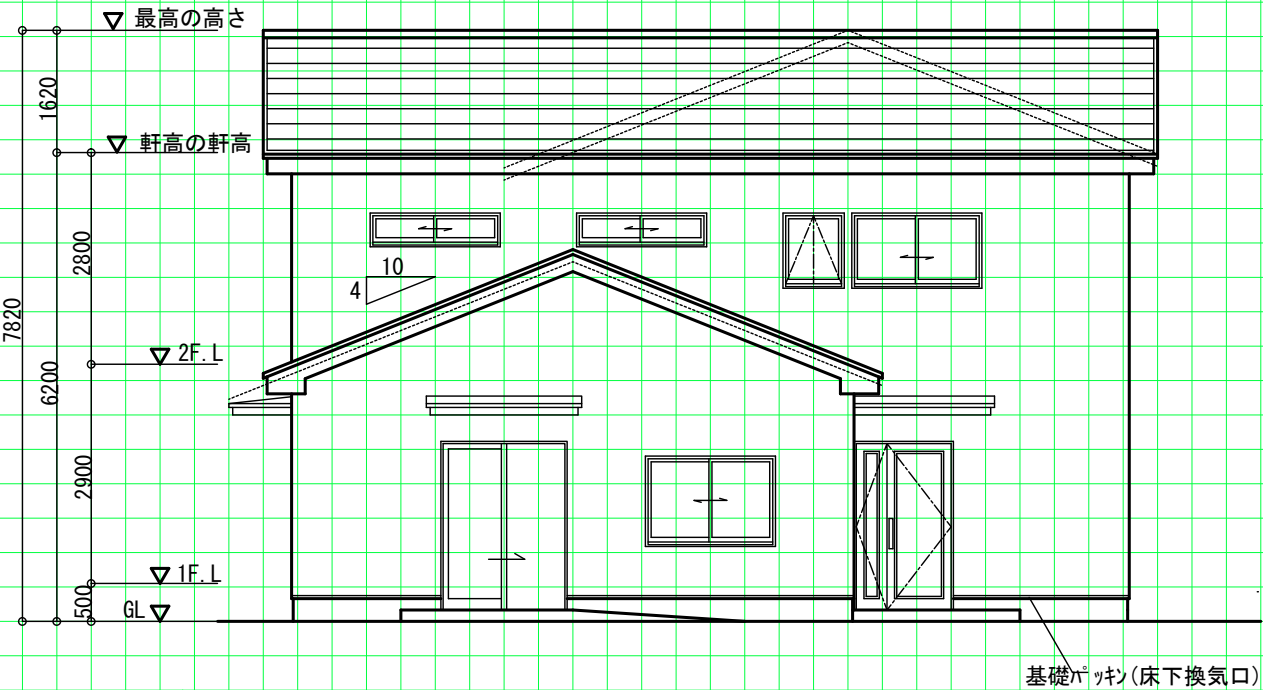

2階床伏図兼1階小屋伏図

縮尺1/100（目盛4.55mm）

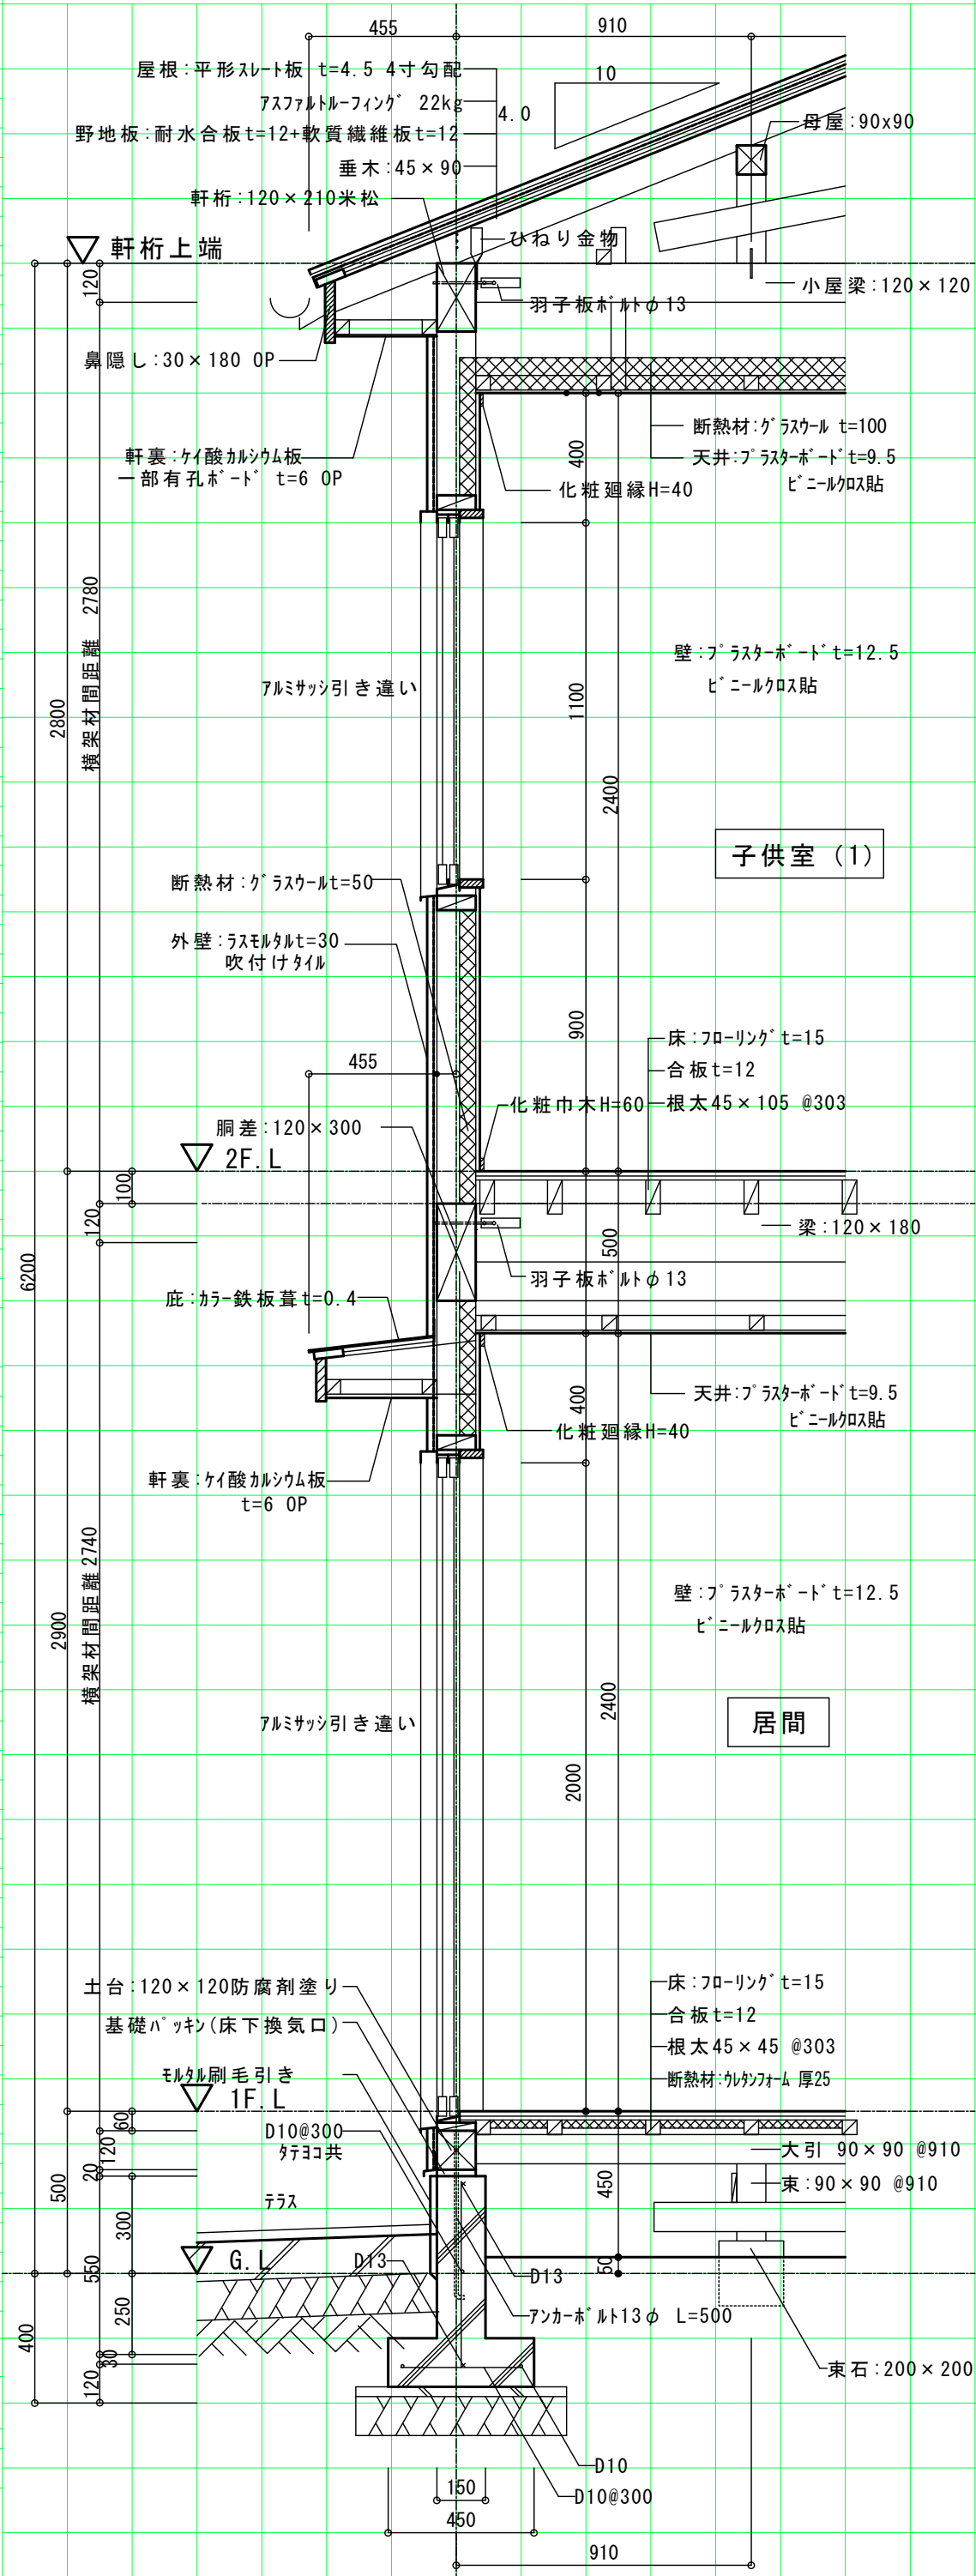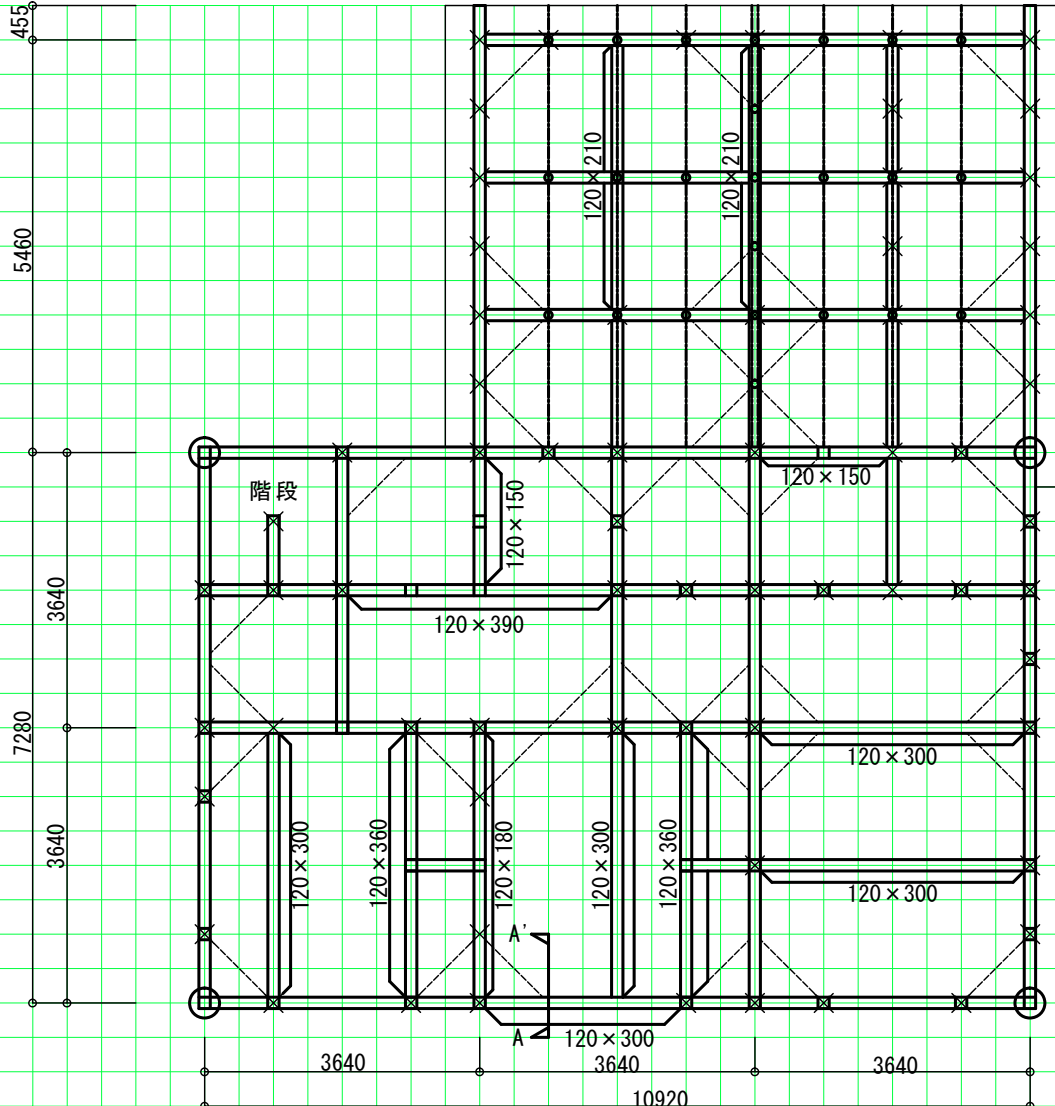

面積表

敷地面積			268.25	m ²	
建築面積		(計算式)	7.28×5.46+7.28×10.92	119.24	m ²
床面積	1階	(計算式)	7.28×5.46+7.28×10.92	119.24	m ²
	2階	(計算式)	10.92×7.28	79.49	m ²
延べ面積			119.24 + 79.49	198.73	m ²

※2階床伏図兼1階小屋伏図の場合は下表に断面寸法を記入する

凡例		通し柱	1階の管柱	2階の管柱	1階と2階が重なる管柱	廊差・2階床梁・桁・小屋梁	正角材	平角材	丸太材	火打梁	棟木・小屋束	母屋・小屋束
	表示記号											
	断面寸法の記入欄(mm)	120×120	120×120	120×120		120×120	図中に記入	図中に記入	90×90			

課題氏名

練習課題 NO.17
「1フロア併用住宅」(木造2階建)

建築士.com
http://www.kentikusi.com/