1階平面図兼配置図 (縮尺1/200)

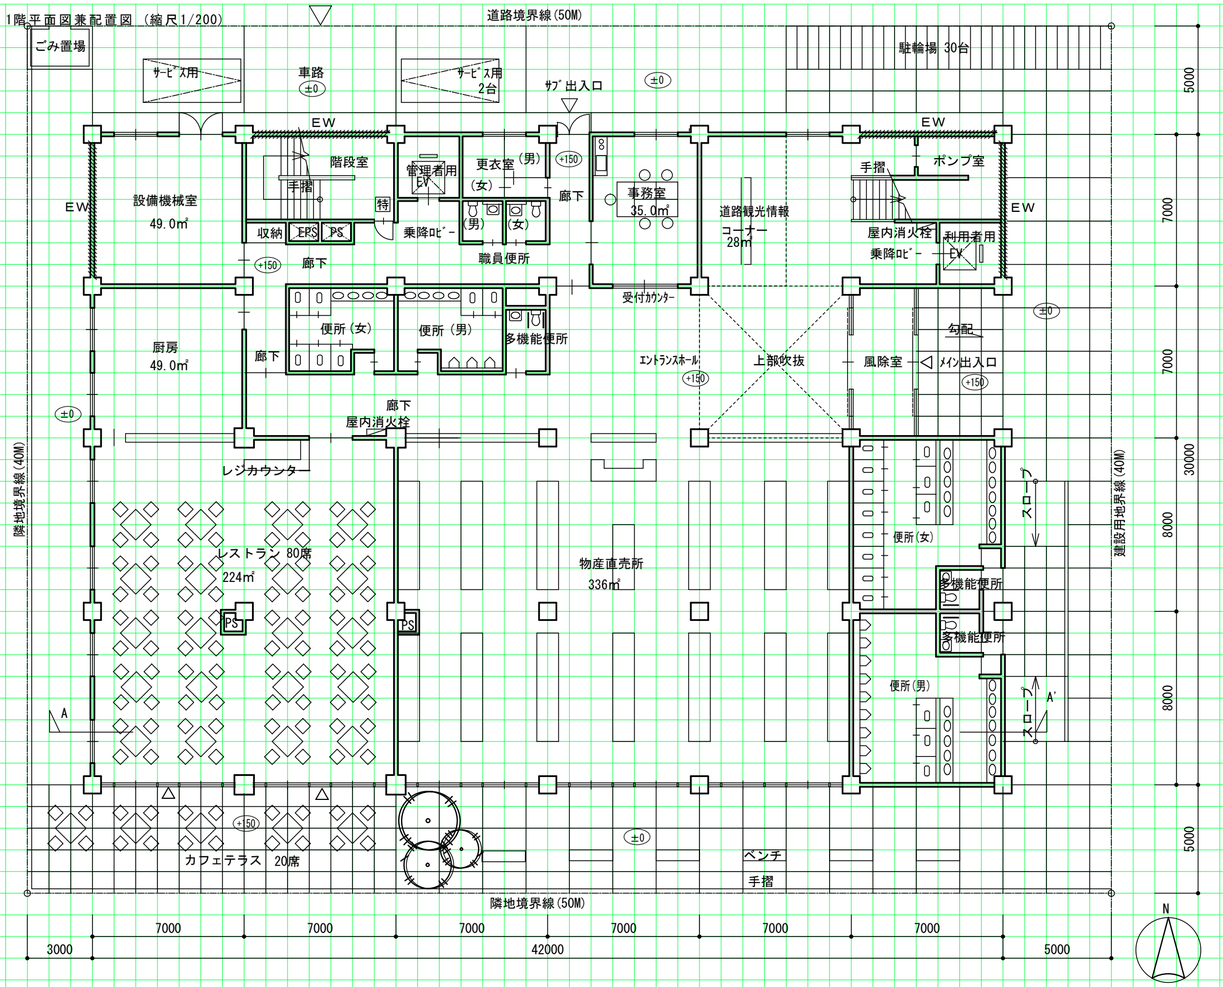

断面図 (縮尺1/200)

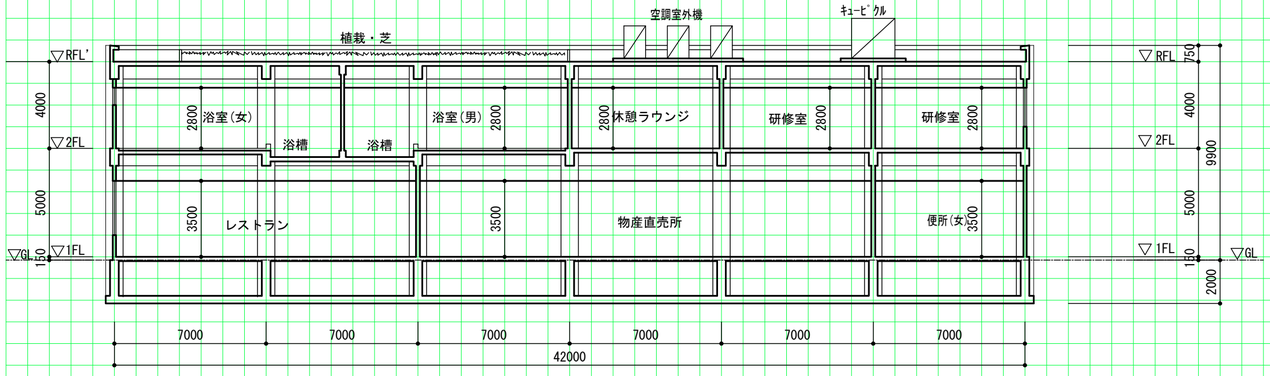

2階平面図 (縮尺1/200)

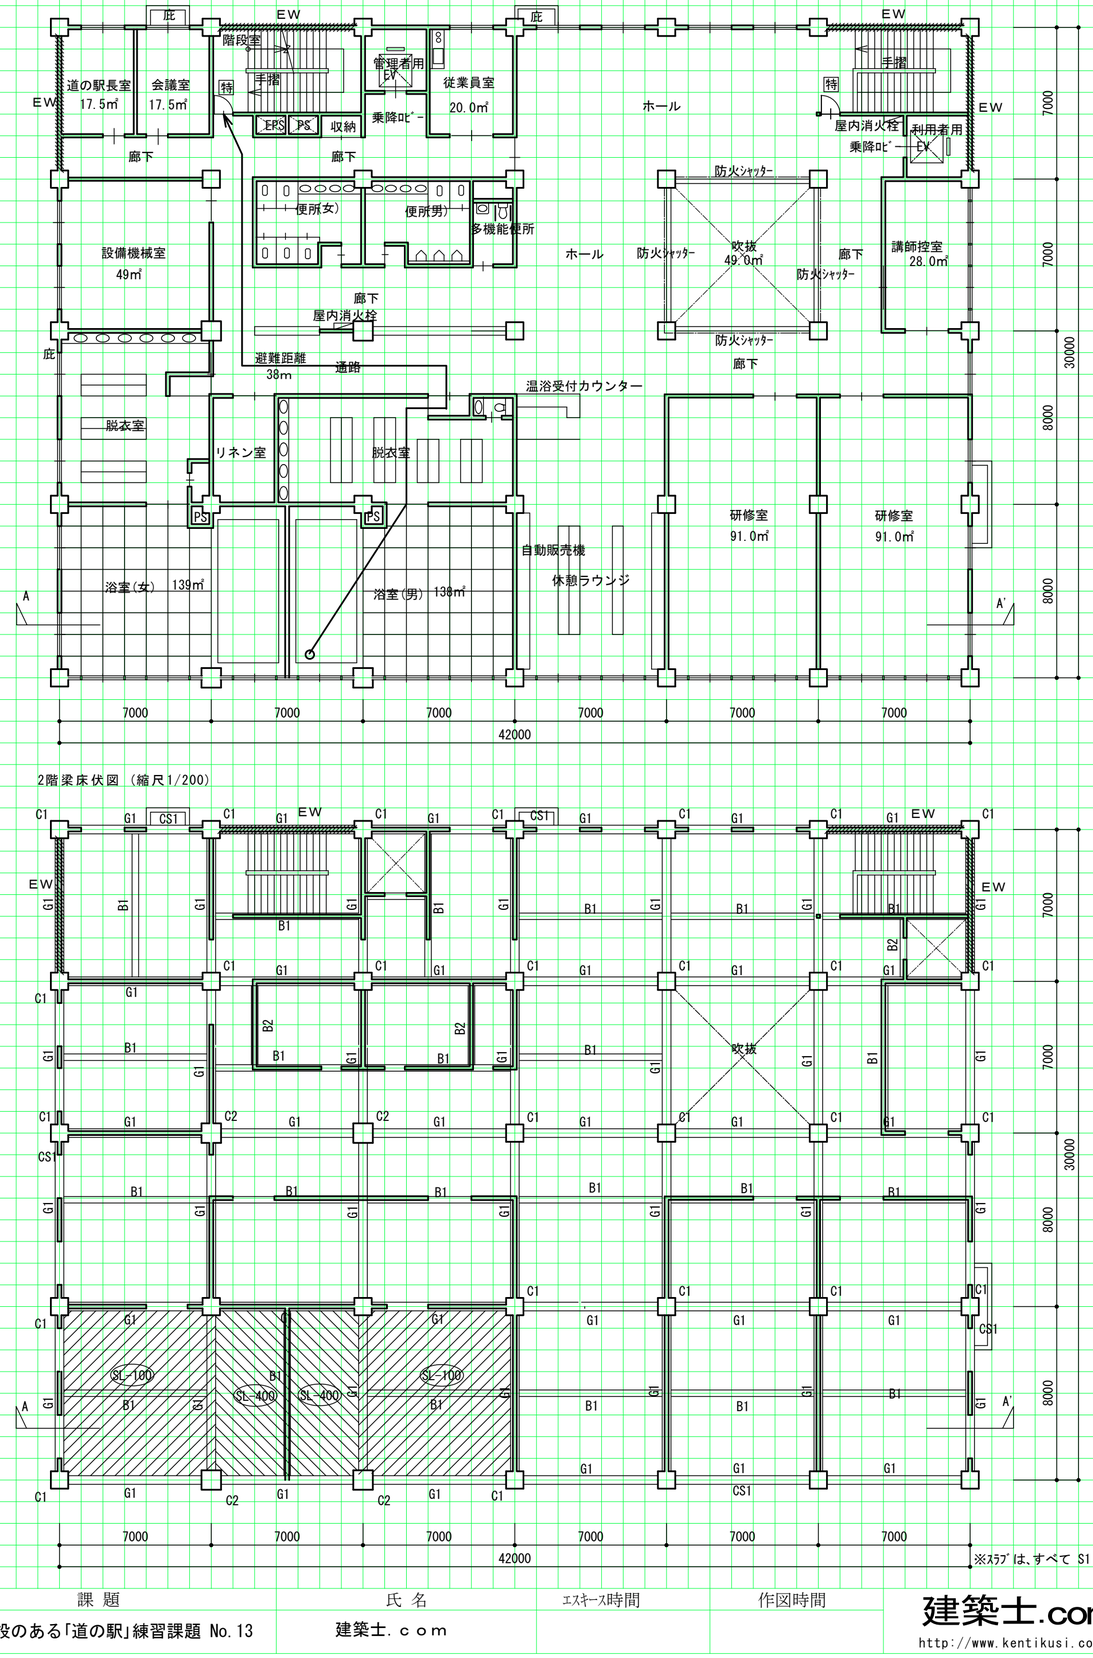

2階梁床伏図 (縮尺1/200)

※ｽﾗﾌﾞは、すべて S1 とする。

構造要素・凡例

名称	記号
耐力壁	EW
特定防火設備	特

構造部材表 (2階梁伏図に符号を明示する。主要な部材が複数となる場合空欄に追加記入すること。)

附号	部材	断面寸法	附号	部材	断面寸法
C1	柱	800×800			
G1	大梁	400×800			
B1	小梁	300×600	B2	小梁	300×500
S1	ｽﾗﾌﾞ	厚さ 180	CS1	片持ｽﾗﾌﾞ	厚さ 200

面積表 (計算式は床面積の算出結果がわかるものであればよい。算出結果は、小数点以下第1位までとし、第2位以下は、切り捨てる。)

床面積		
2階	(42.0×30.0)-(7.0×7.0)	1211.0 ㎡
1階	(42.0×30.0)-(4.0×7.0)	1232.0 ㎡
合計	1232.0 + 1211.0	2443.0 ㎡

課題	氏名	ｴｽｷｰｽ時間	作図時間
温浴施設のある「道の駅」練習課題 No.13	建築士.com		

建築士.com
http://www.kentikusi.com/