二級建築士　設計製図用紙　(木造用)

1階平面図兼配置図　縮尺1/100 (目盛4.55mm)

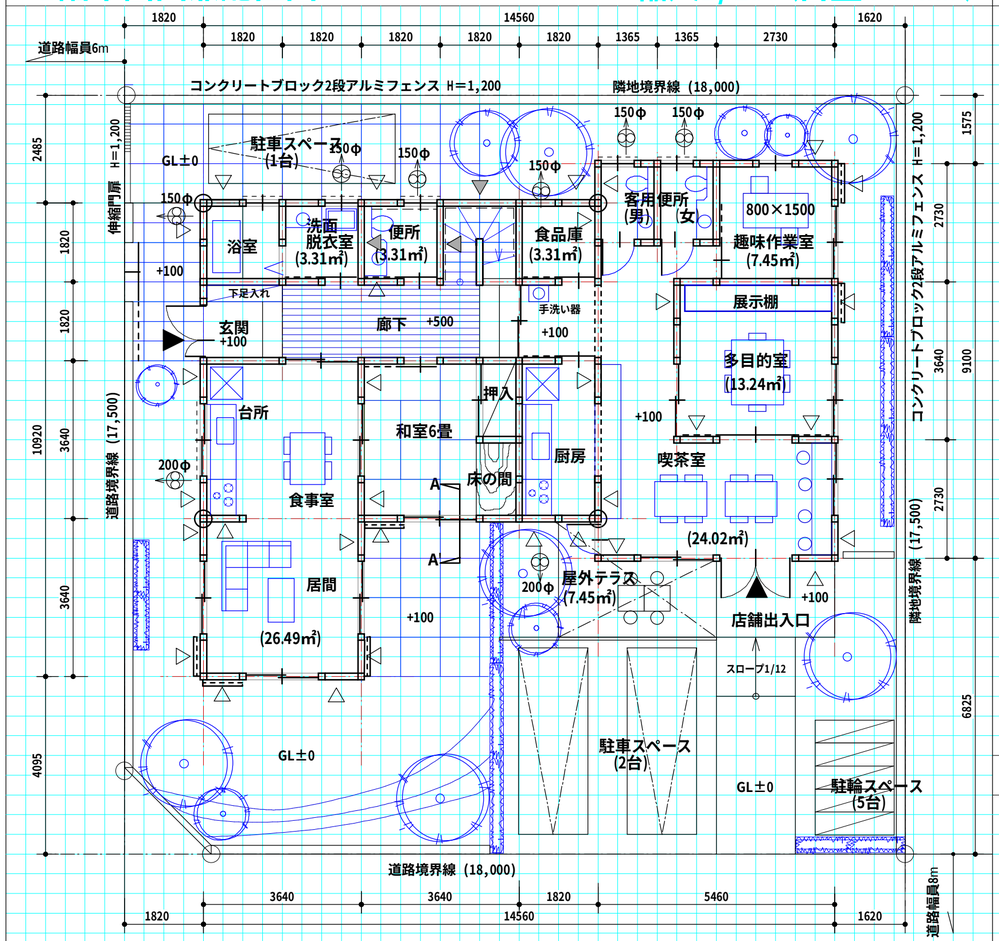

2階平面図　縮尺1/100 (目盛4.55mm)

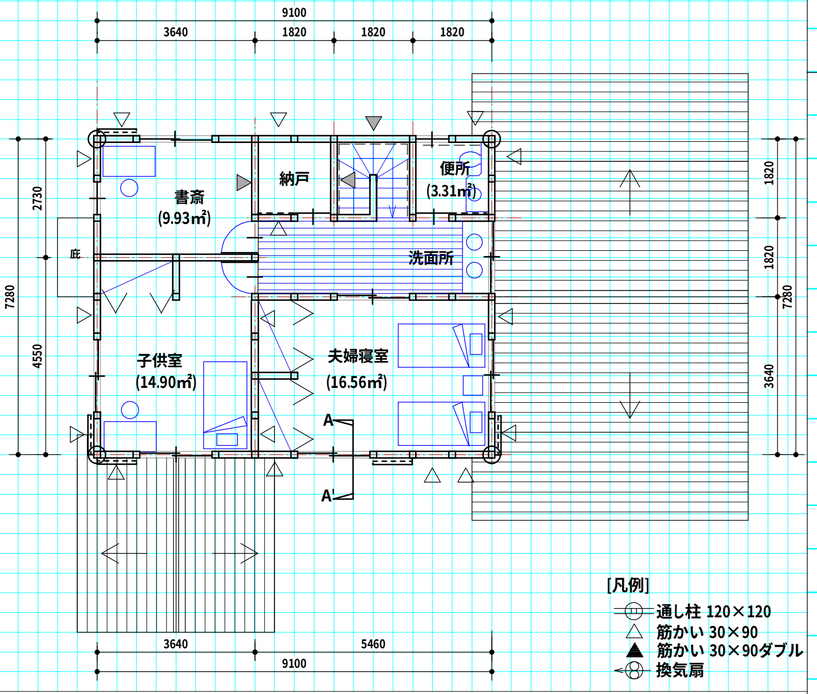

2階床伏図兼1階小屋伏図　縮尺1/100 (目盛4.55mm)

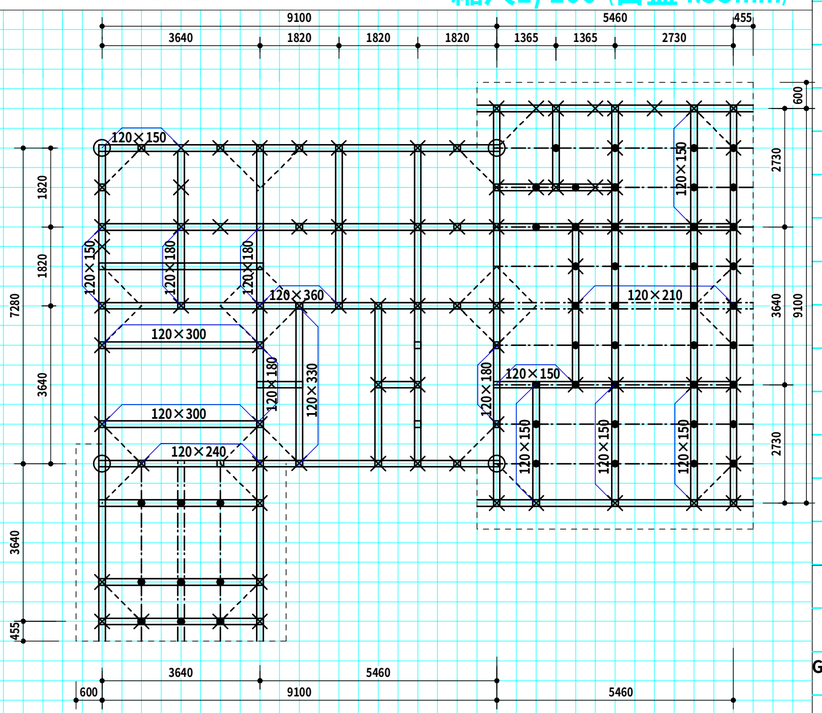

南立面図　縮尺1/100 (目盛4.55mm)

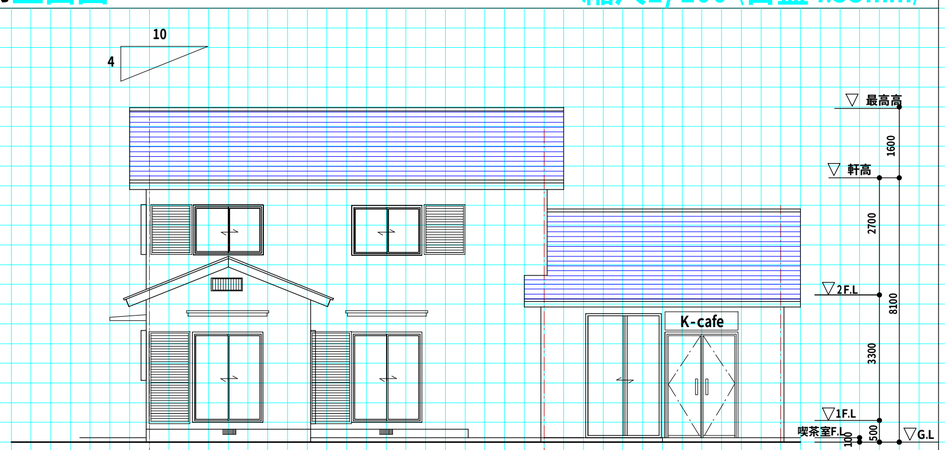

矩計図　縮尺1/20 (目盛10mm)

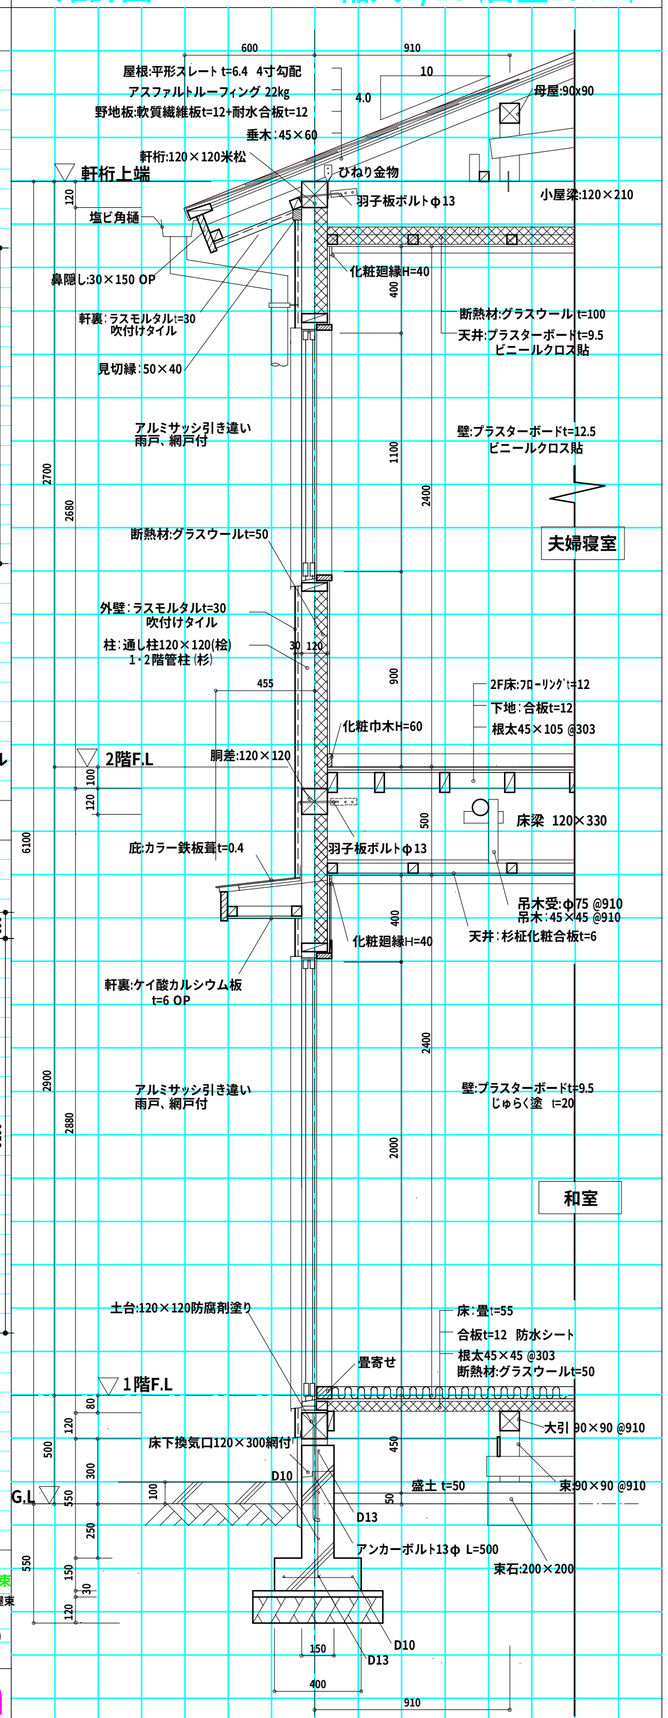

面積表

敷地面積			313.00	m²
建築面積	(計算式)	(9.10×7.28)+(3.64×3.64)+(5.46×9.10)=129.1836	129.18	m²
床面積 1階	(計算式)	(9.10×7.28)+(3.64×3.64)+(5.46×9.10)=129.1836	129.18	m²
床面積 2階	(計算式)	9.10×7.28=66.248	66.24	m²
延べ面積		129.18+66.24=195.42	195.42	m²

※2階床伏図兼1階小屋伏図の場合は下表に断面寸法を記入する

凡例	通し柱	1階の管柱	2階の管柱	1階と2階が重なる管柱	胴差・2階床梁・桁・小屋梁 正角材	胴差・2階床梁・桁・小屋梁 平角材	胴差・2階床梁・桁・小屋梁 丸太材	火打梁	棟木・小屋束	母屋・小屋束
表示記号									小屋束	小屋束
断面寸法の記入欄(mm)	120×120	120×120	120×120		120×120	図中に記入	図中に記入	90×90	棟木	母屋(もや) 90×90

課題

氏名

建築士.com
http://www.kentikusi.com/