



1階平面図兼配置図 縮尺1/100(目盛5mm)

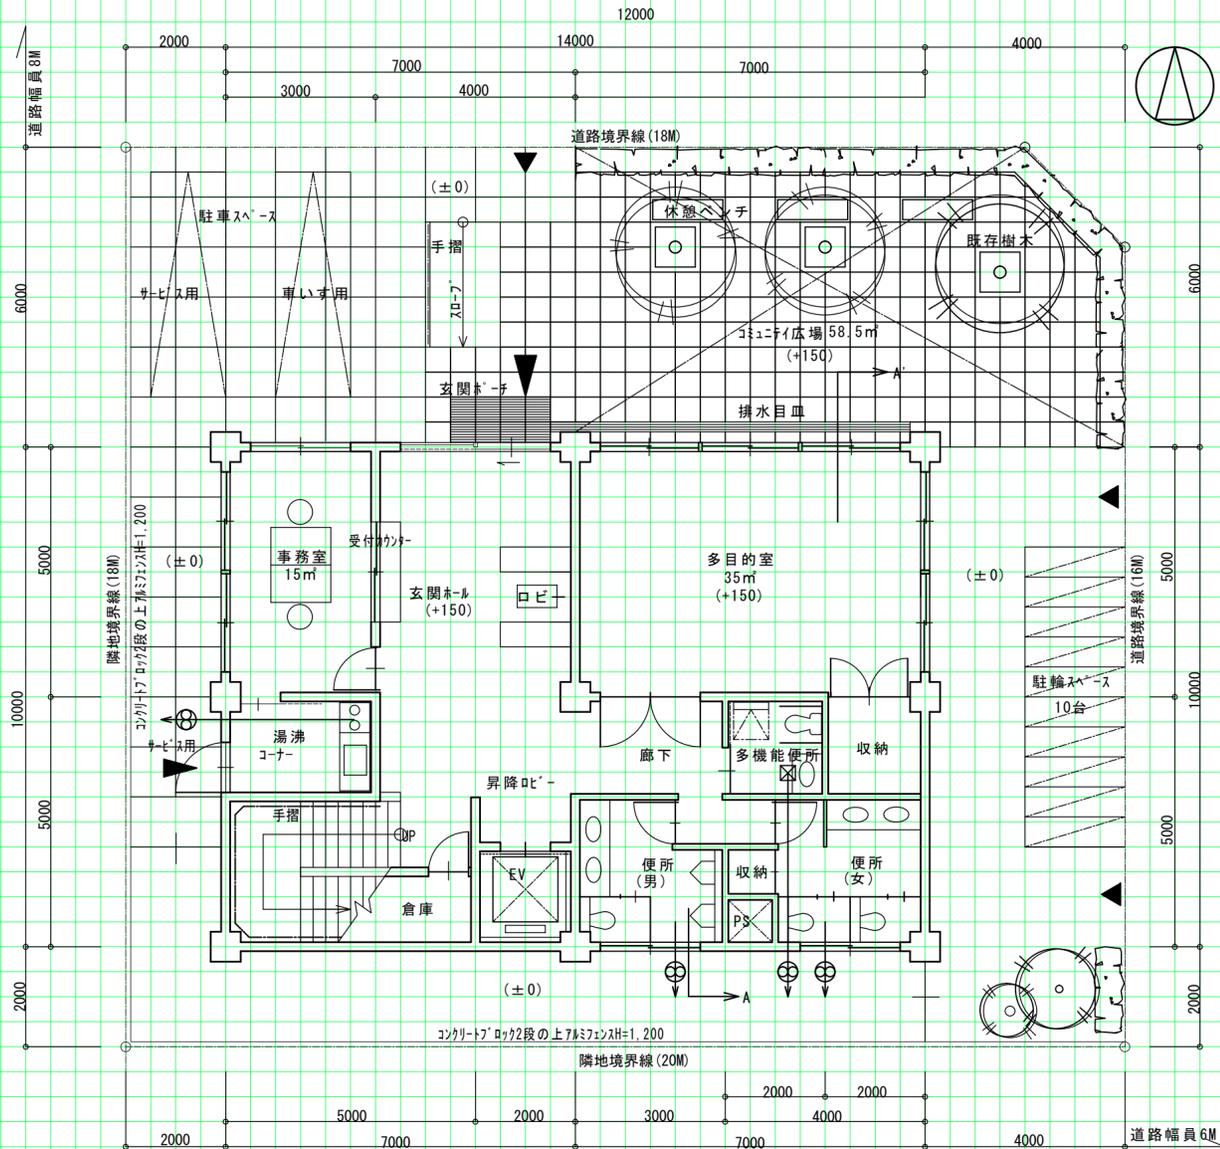


計画の要点等

コミュニティ広場は、催し等に利用するため北側の道路側に設け、既存樹木の並びに木蔭ができるよう高木を配置し、休憩用ベンチを設ける計画としました。多目的室からコミュニティ広場の既存樹木が眺められるように、開口部を掃出しサッシとし、一体的に利用できる計画としました。床高をフラットにすることと、室内の雨仕舞に考慮し、室外側にグレーチング側溝を設けて、健全者と共に高齢者・車いす使用者の利用に配慮した計画としました。


2階平面図 縮尺1/100(目盛5mm)

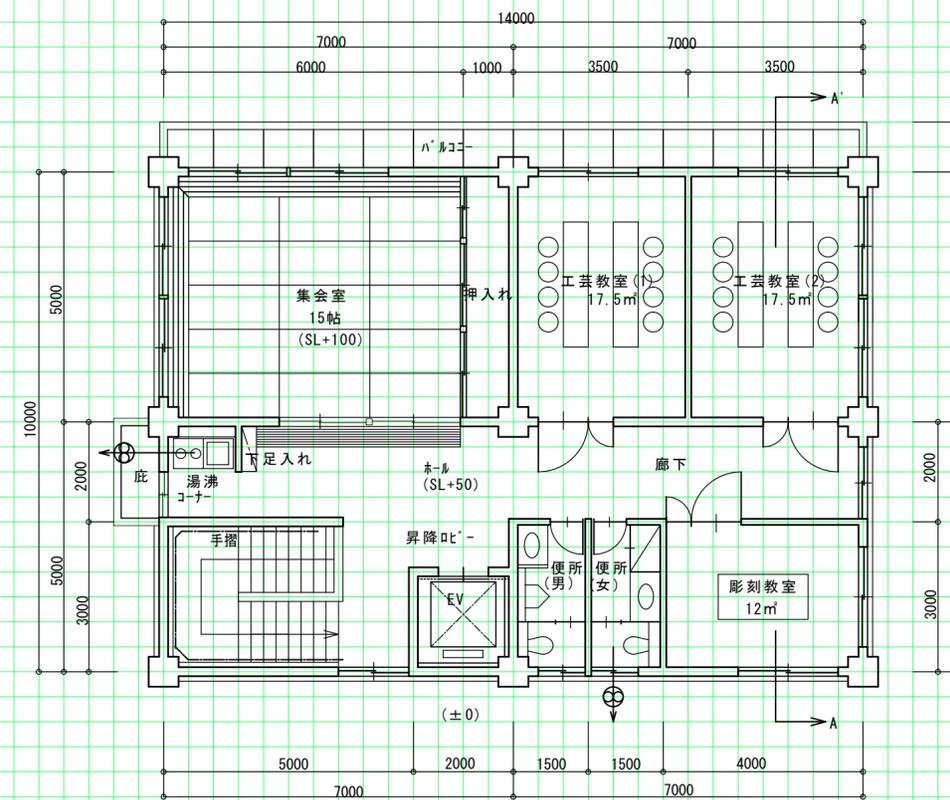

断面図 縮尺1/100(目盛5mm)

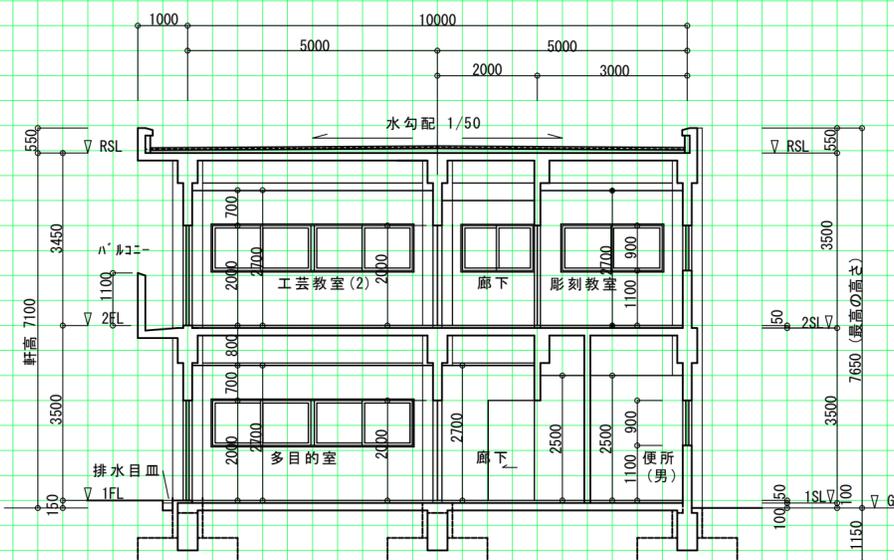

立面図 縮尺1/100(目盛5mm)

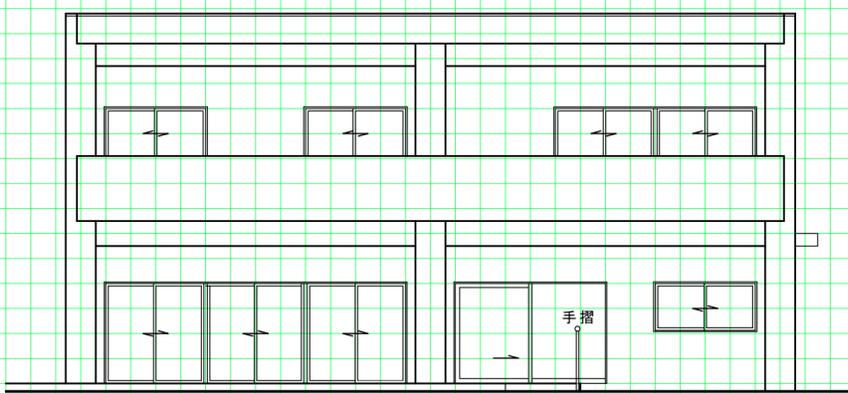

面積表

敷地面積	(20.00×18.00)-(2.00×2.00×1/2) = 358.00 m ²	
建築面積	14.00×10.00	140.00 m ²
1階床面積	14.00×10.00	140.00 m ²
2階床面積	14.00×10.00	140.00 m ²
延床面積	280.00 m ²	

仕上表

部位	仕上材料名	下地材料名	
外部仕上	屋根	75mm厚防水の上 2000mm×2000mm 金網(目地切2000)	均等砕石30下地
	外壁	吹付タイル	コンクリート打放シ
内部仕上	床	長尺塩ビシート貼り	モルタル下地
	内壁	ビニルクロス貼り	石膏板-t=12.5下地
	天井	ビニルクロス貼り	石膏板-t=9.5下地

主要構造部材表

部材	断面寸法
柱	600 × 600
大梁	700 × 350
外壁	厚150
スラブ	厚180