

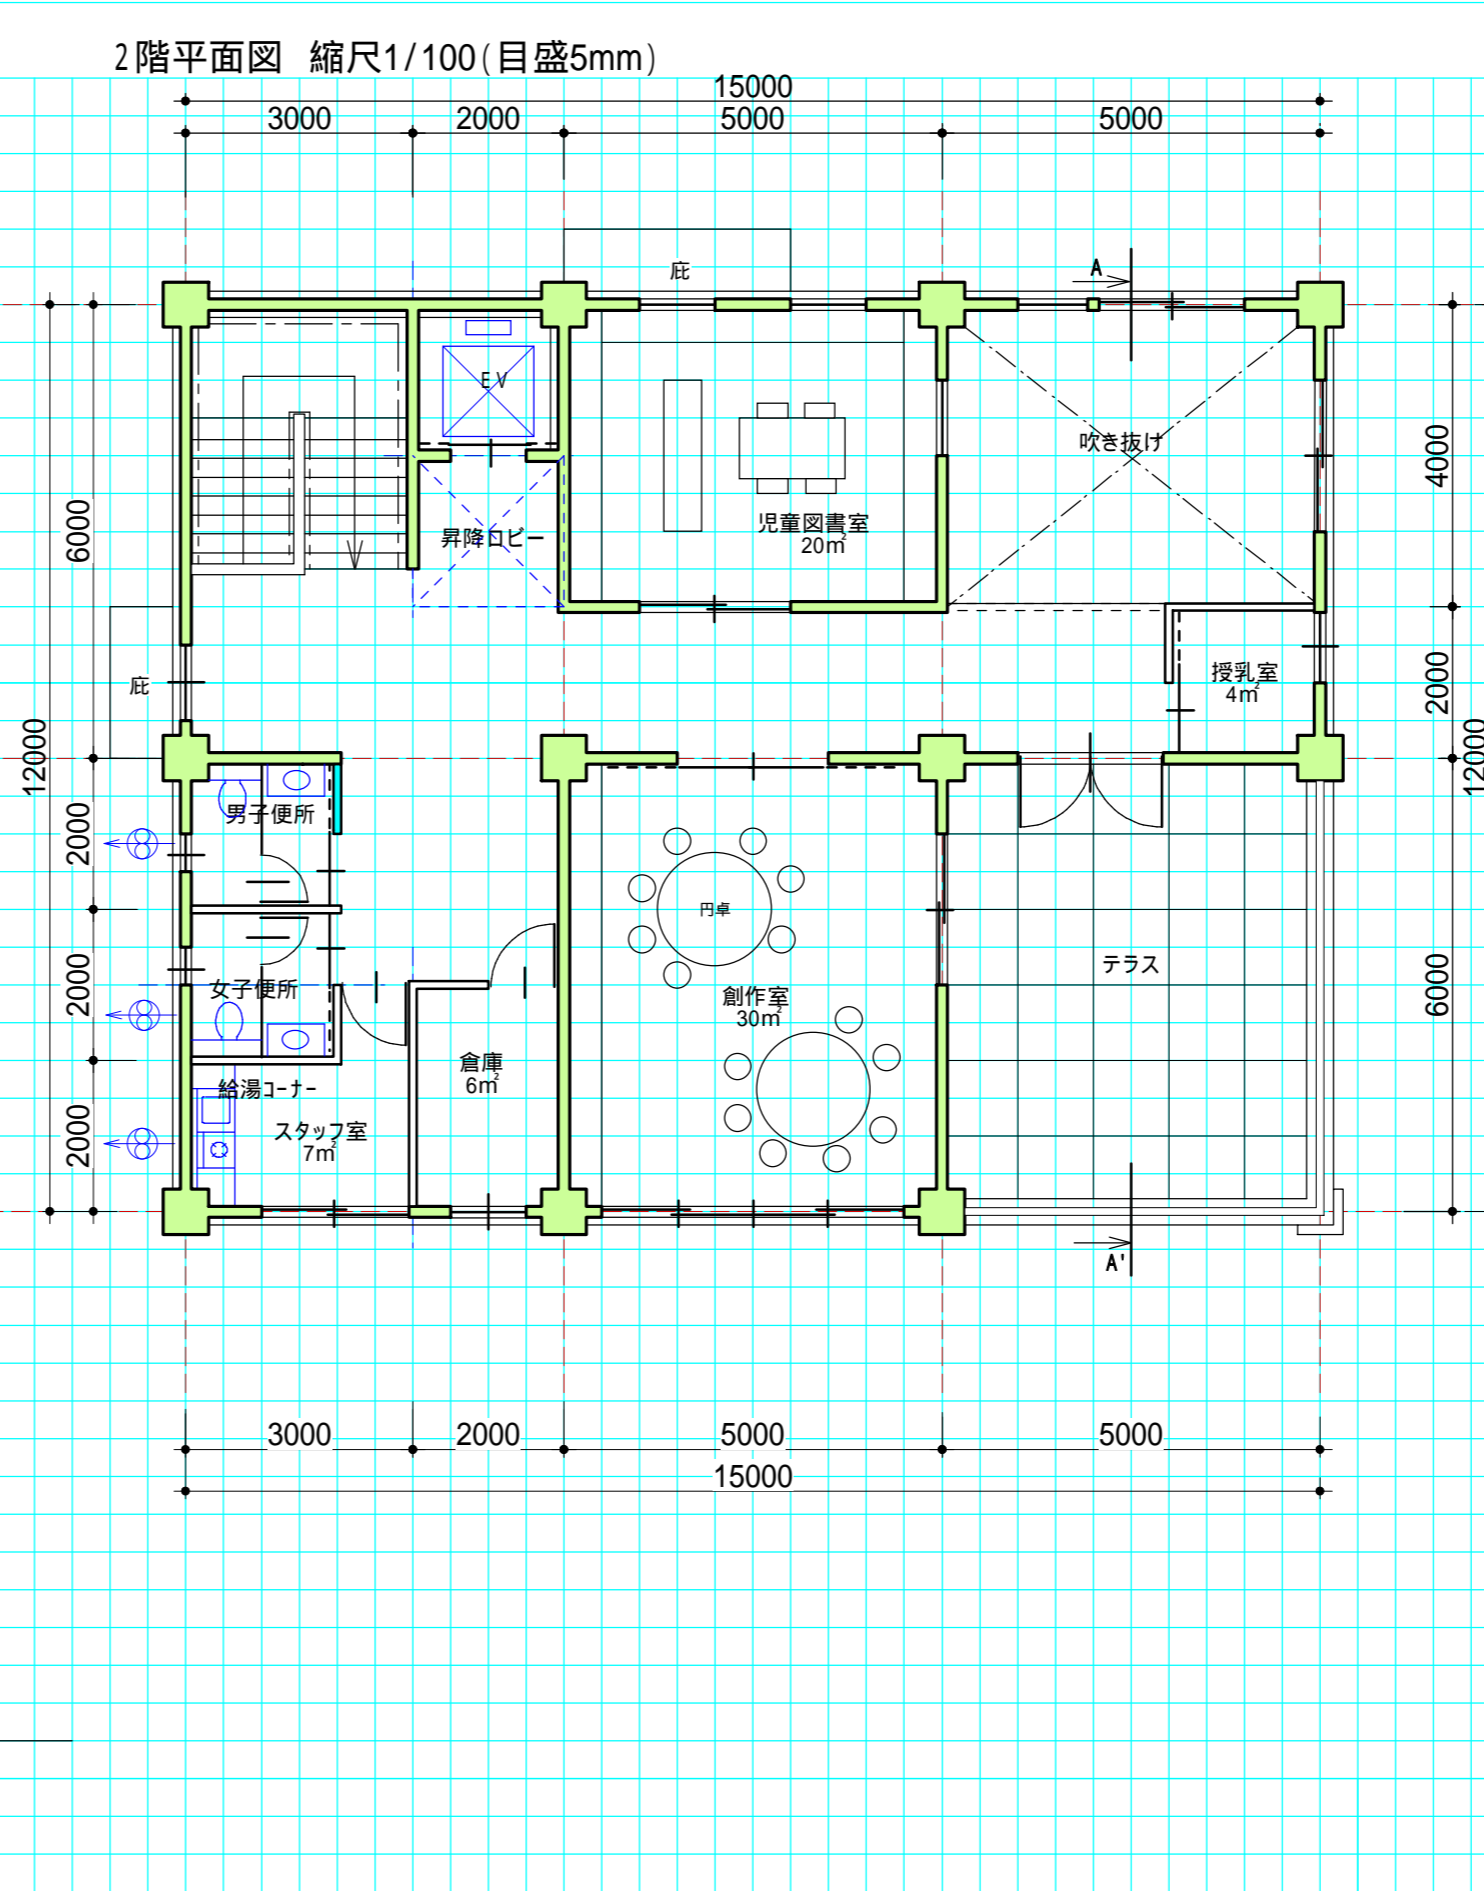
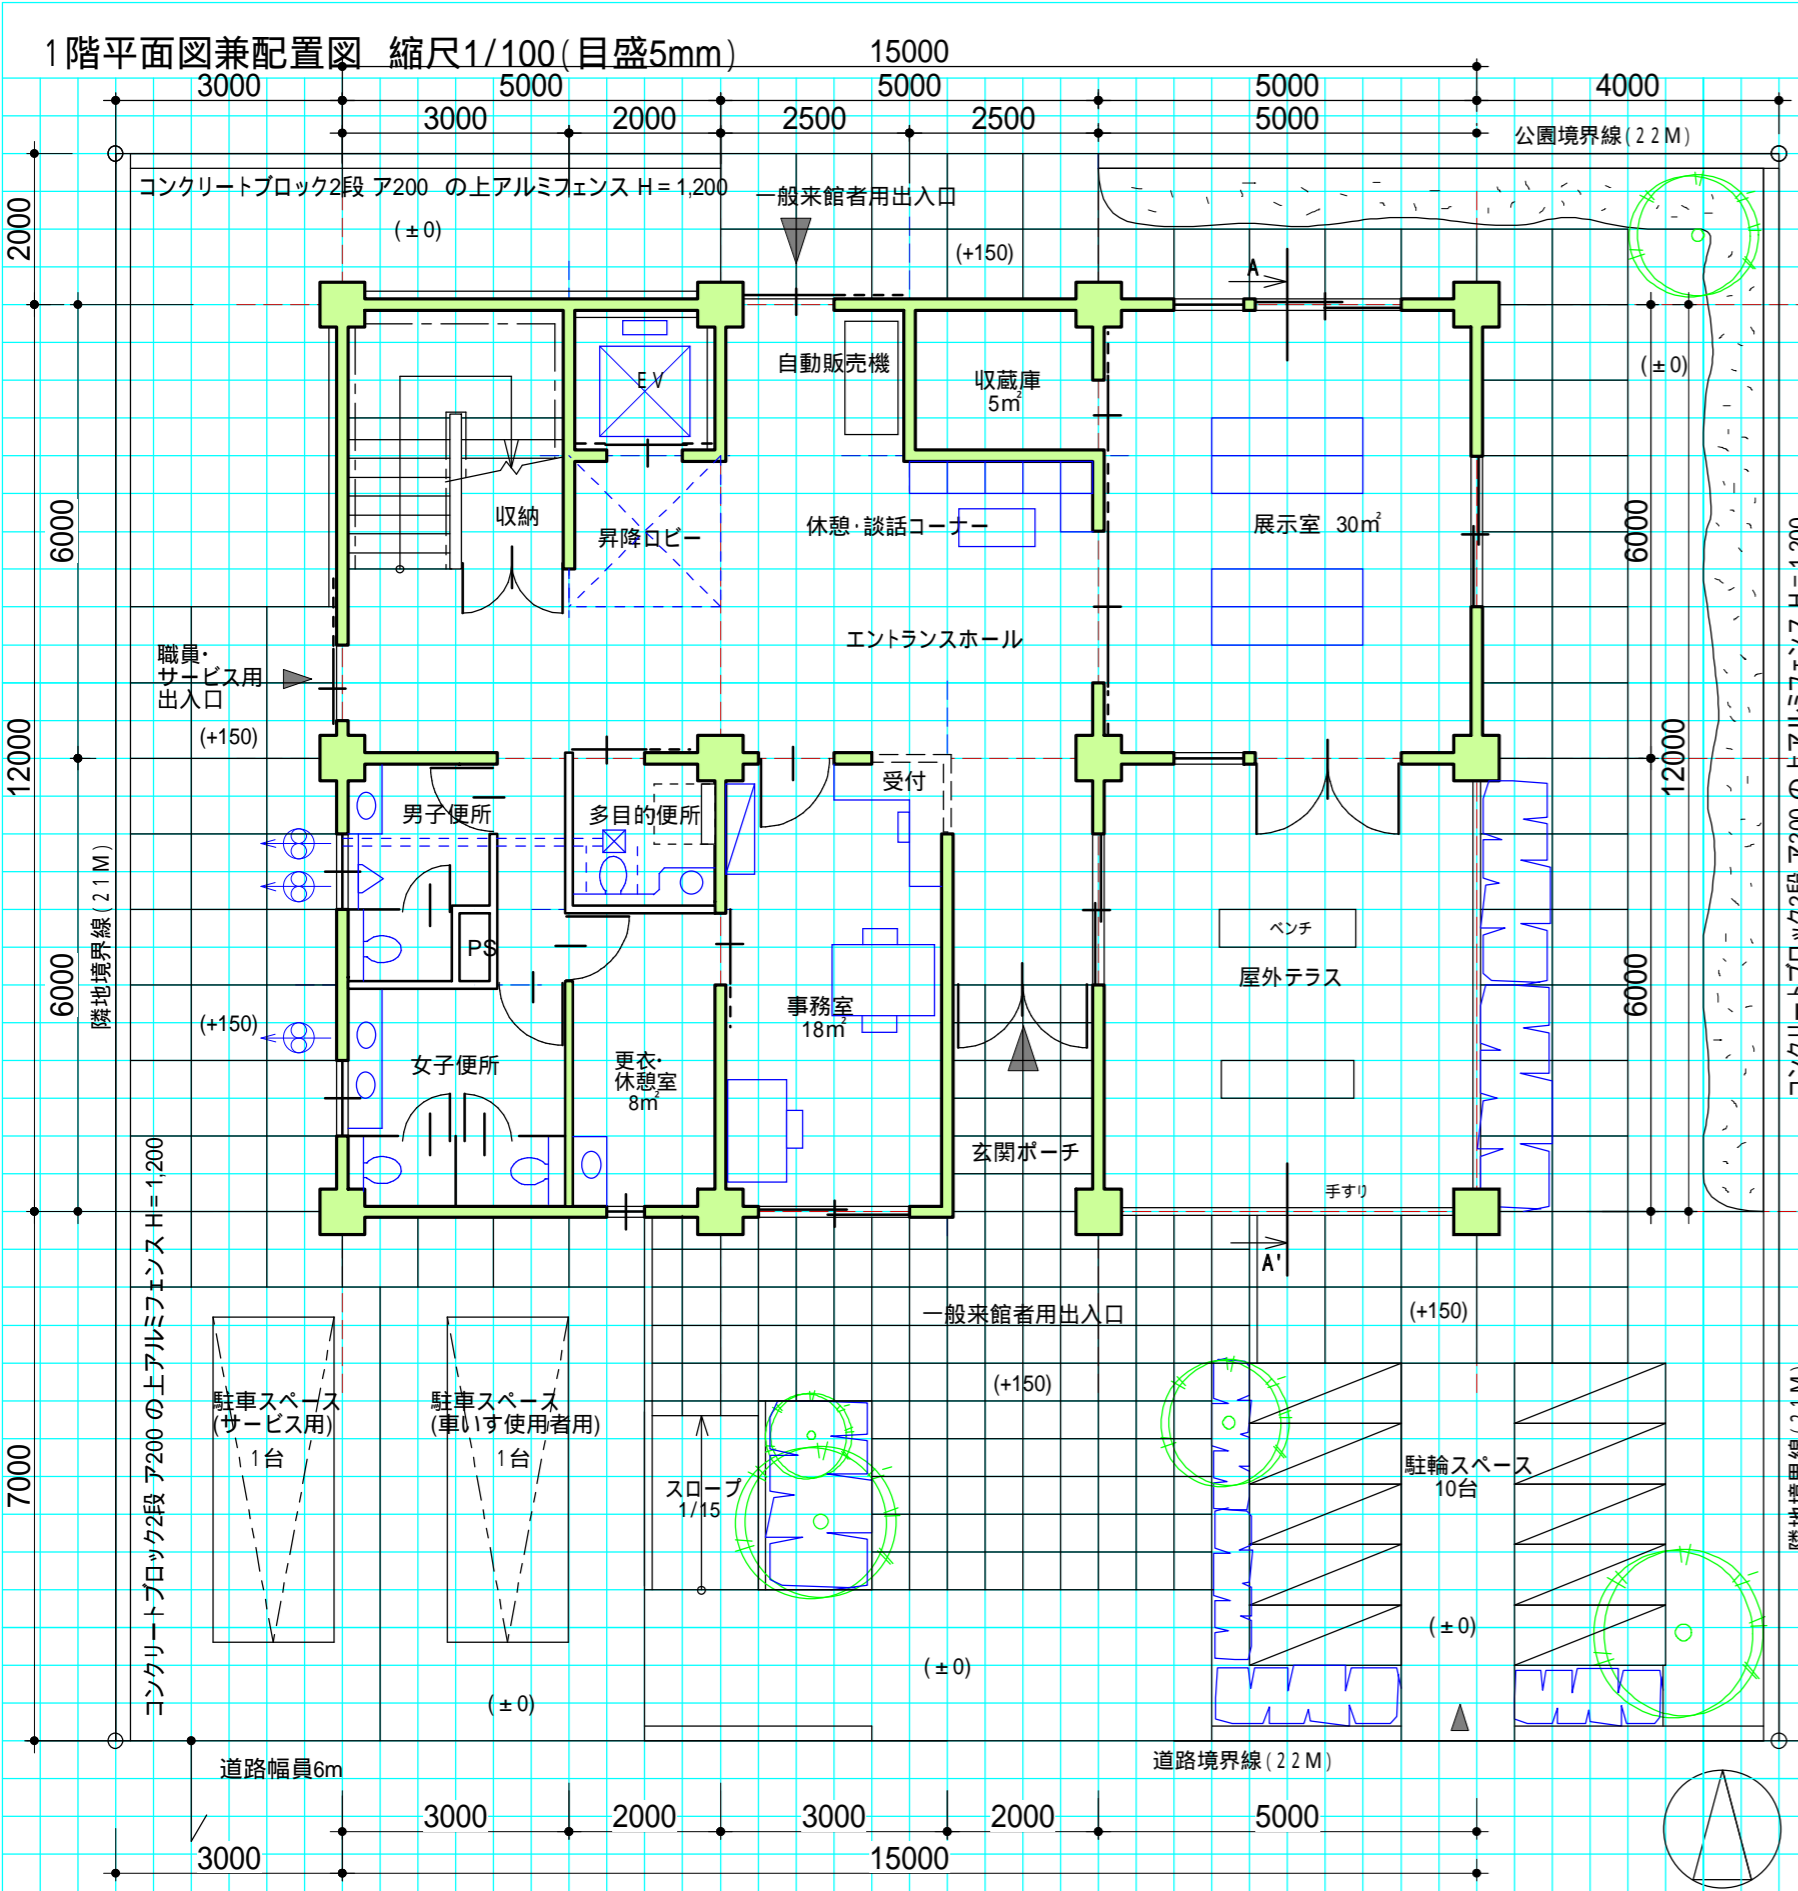


設計製図答案用紙

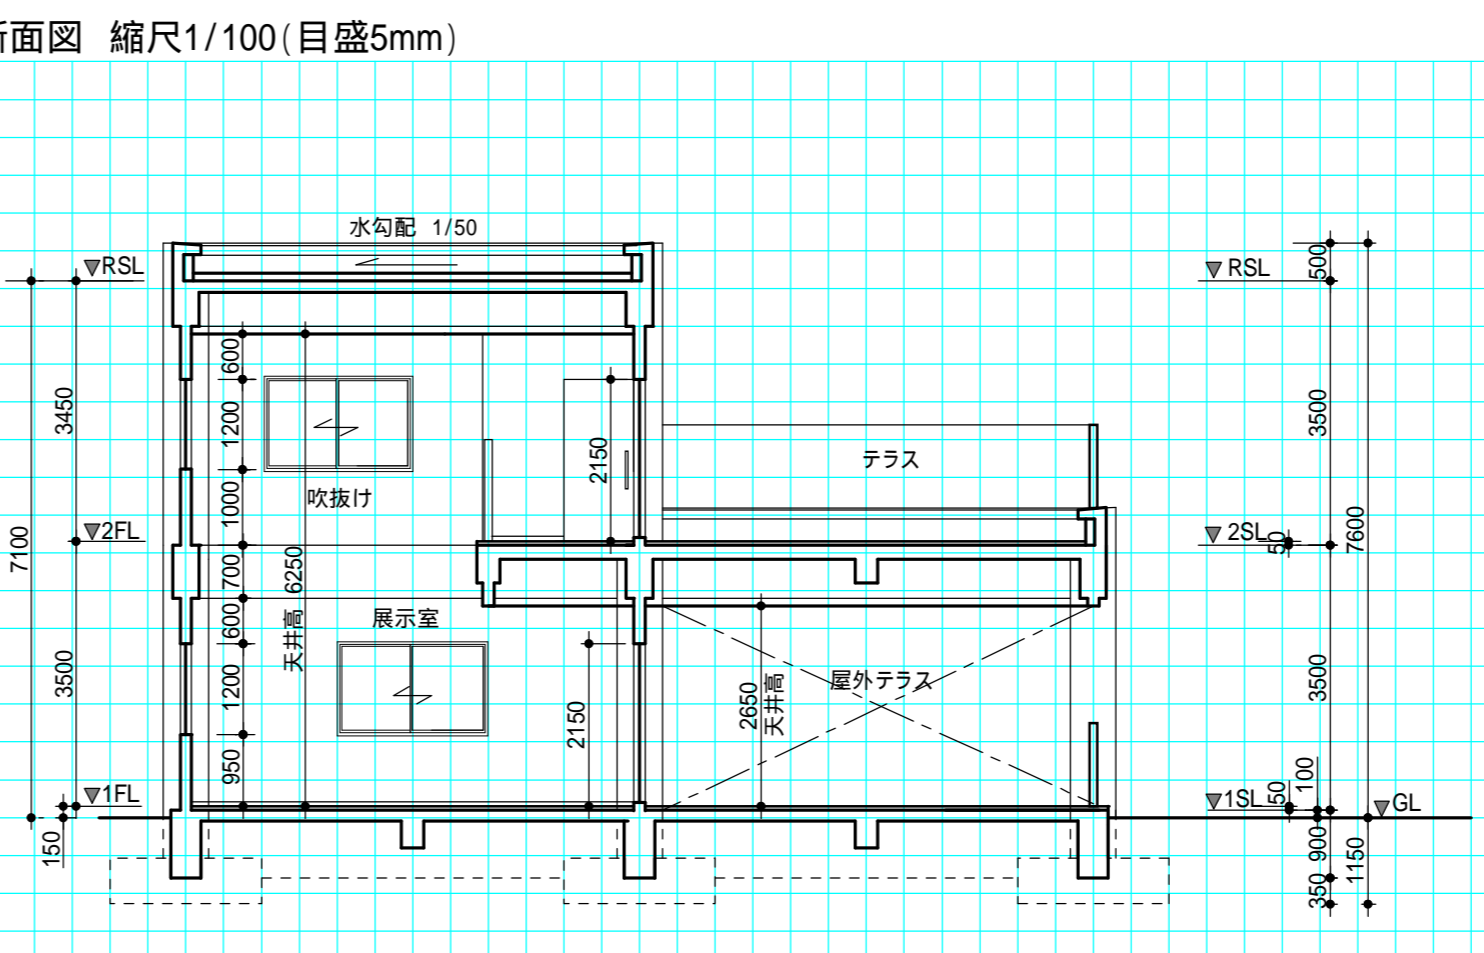

主要構造部材表 (目盛5mm)	
主要な柱	600 × 600
2階床大梁	350 × 700
主要な外壁	厚さ 150
2階床スラブ	厚さ 180
仕上表	
屋根	均しモルタル $t=30$ 下地 アスファルト防水の上 シンダーコンクリート $t=60 \sim 100$
外壁	コンクリート打放し下地 吹付タイル
展示室床	均しモルタル下地 長尺塩ビシート貼り
展示室内壁	石膏ボード $t=12.5$ 下地 ビニールクロス貼り
展示室天井	石膏ボード $t=9.5$ 下地 ビニールクロス貼り

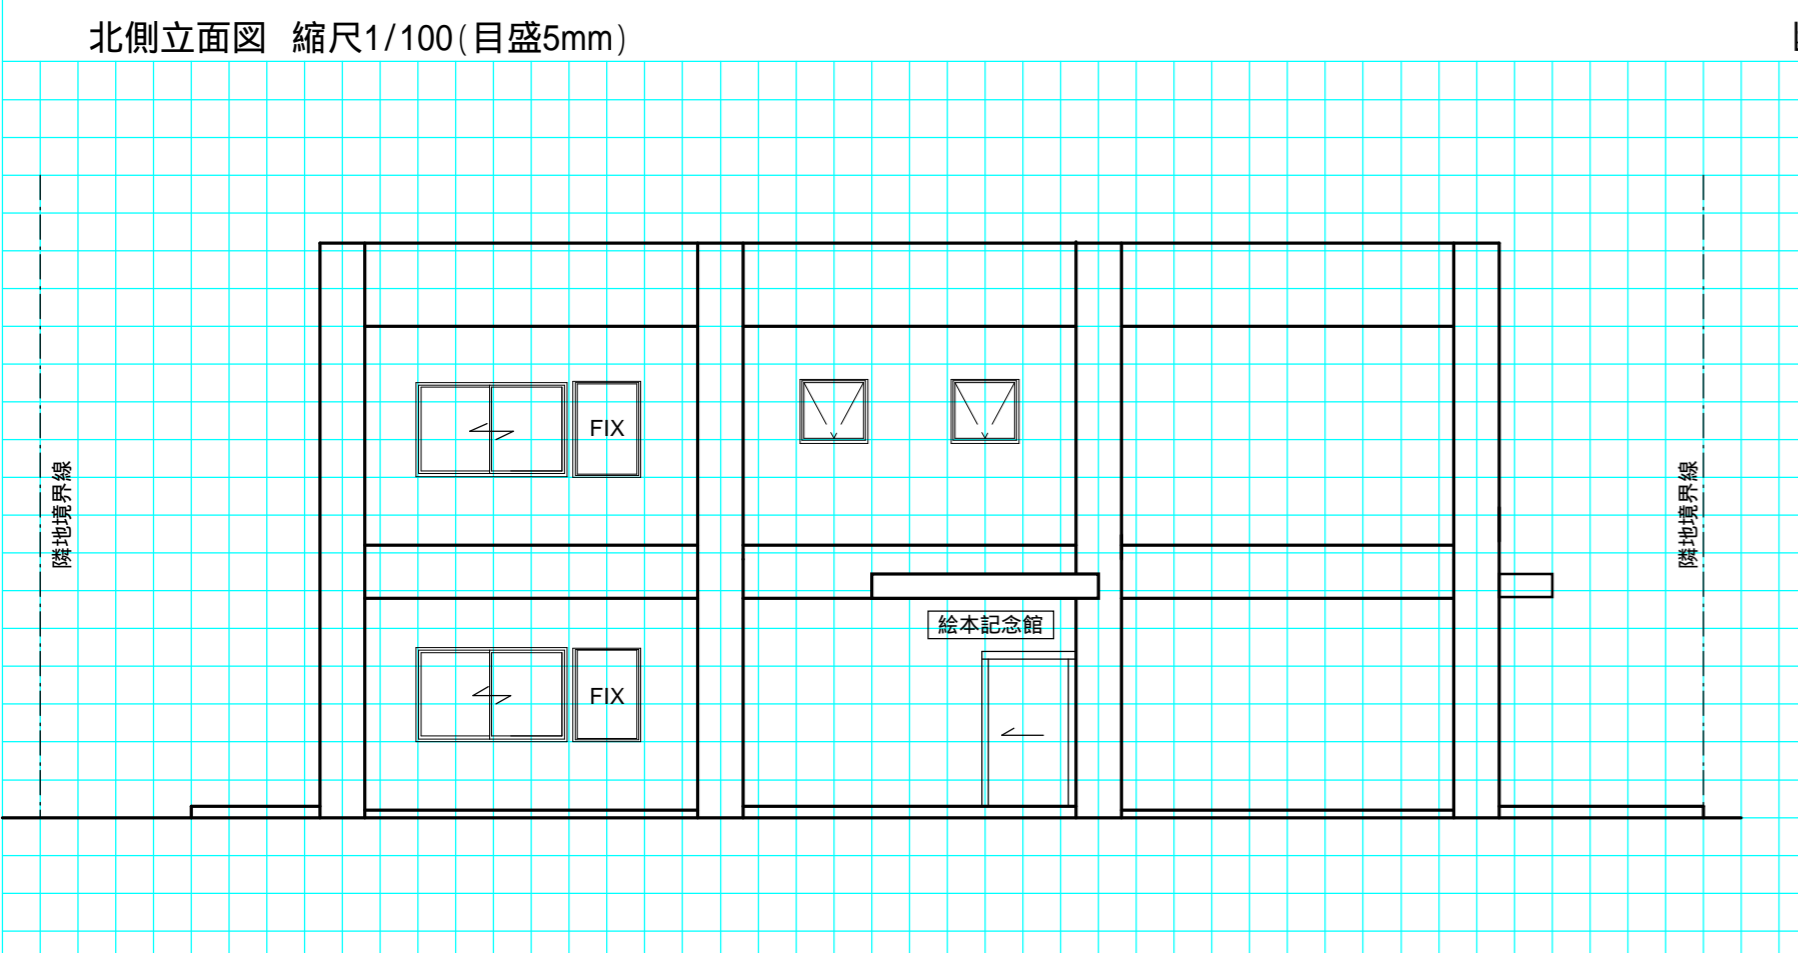

面積表		
敷地面積	22.00 × 21.00	462.00 m ²
建築面積	(計算式) 15.00 × 12.00	180.00 m ²
床面積	(計算式) 1階 15.00 × 10.00 - (5.00 × 6.00) - (2.00 × 3.00)	144.00 m ²
	(計算式) 2階 15.00 × 10.00 - (5.00 × 6.00) - (5.00 × 4.00)	130.00 m ²
延べ面積	144.00 + 130.00	274.00 m ²