
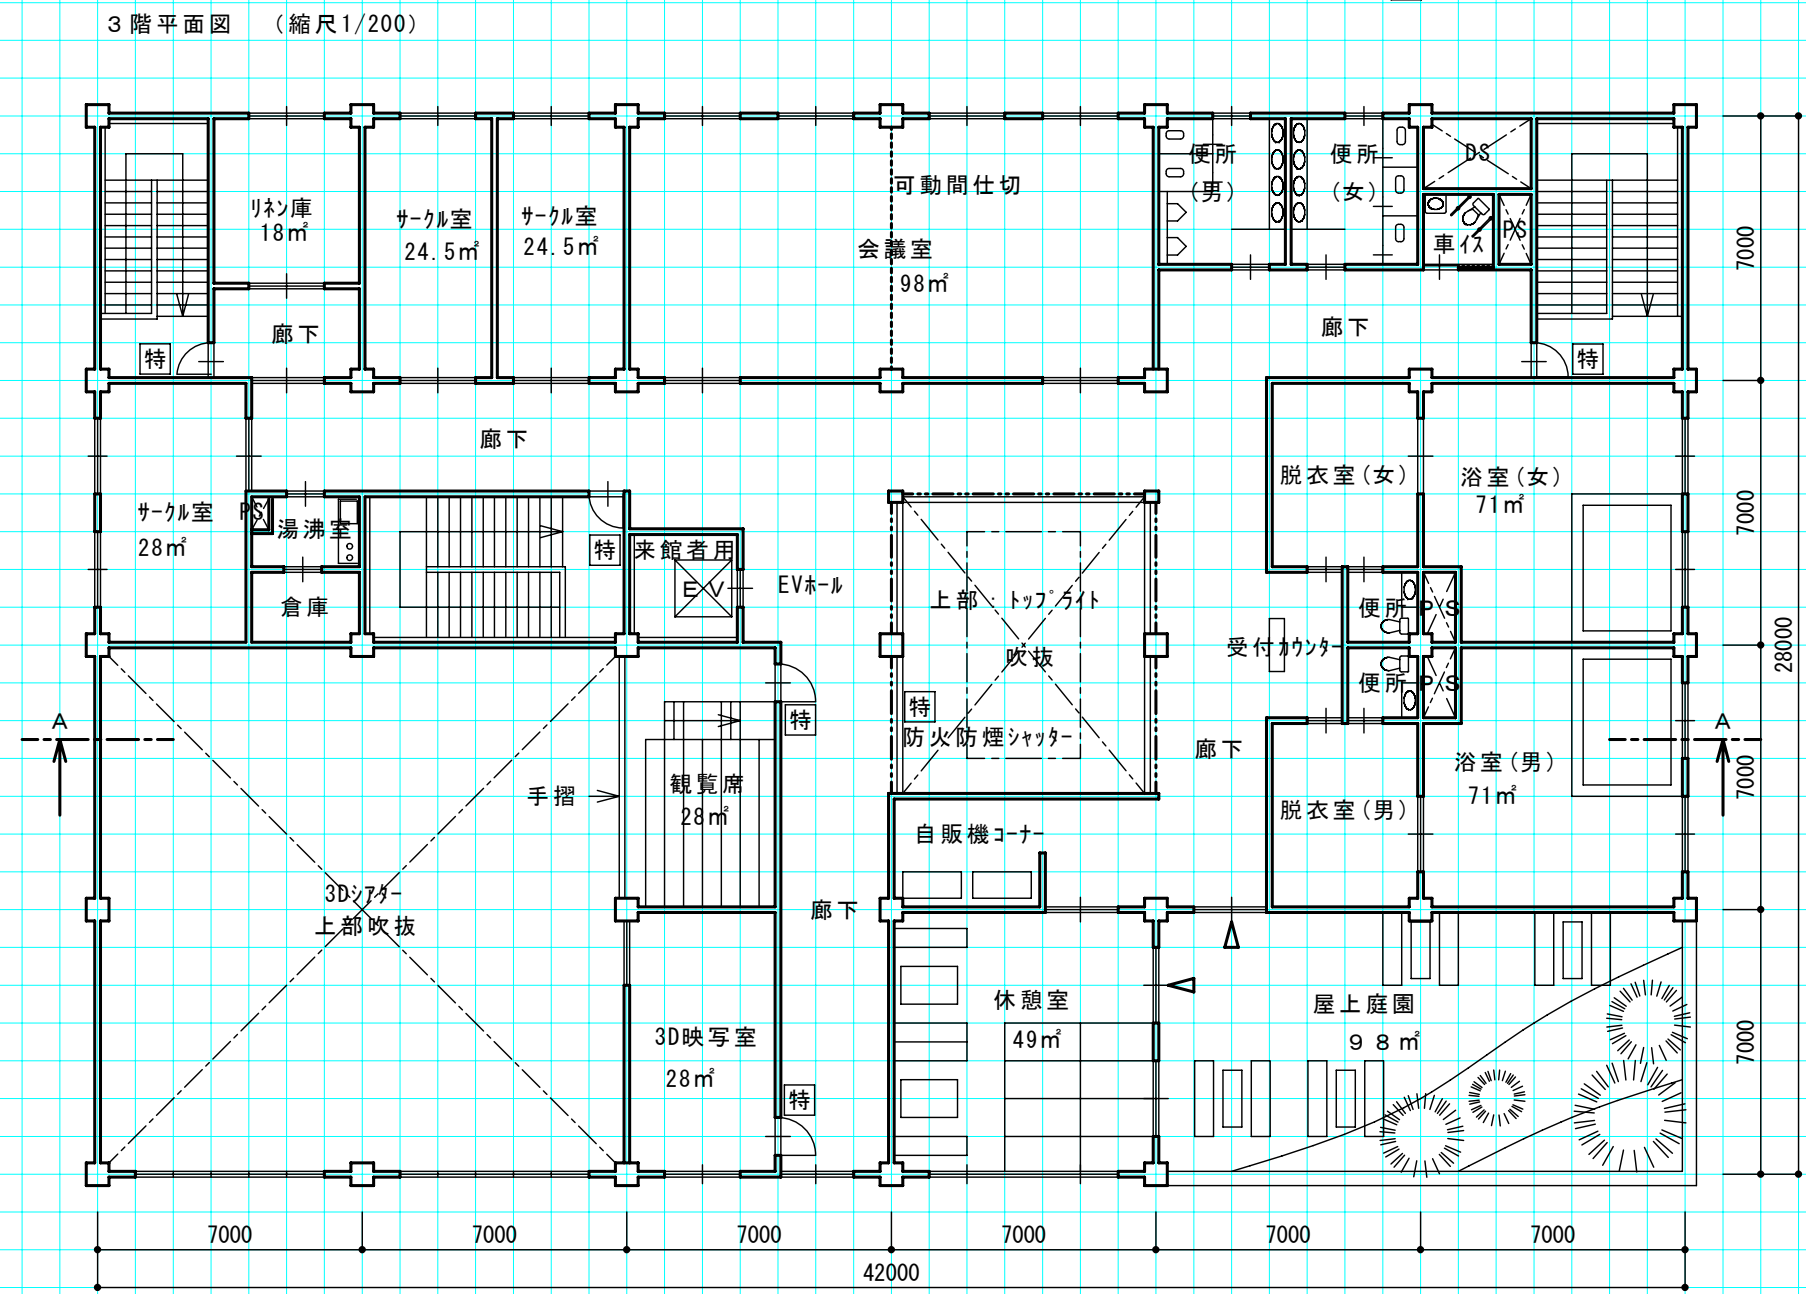
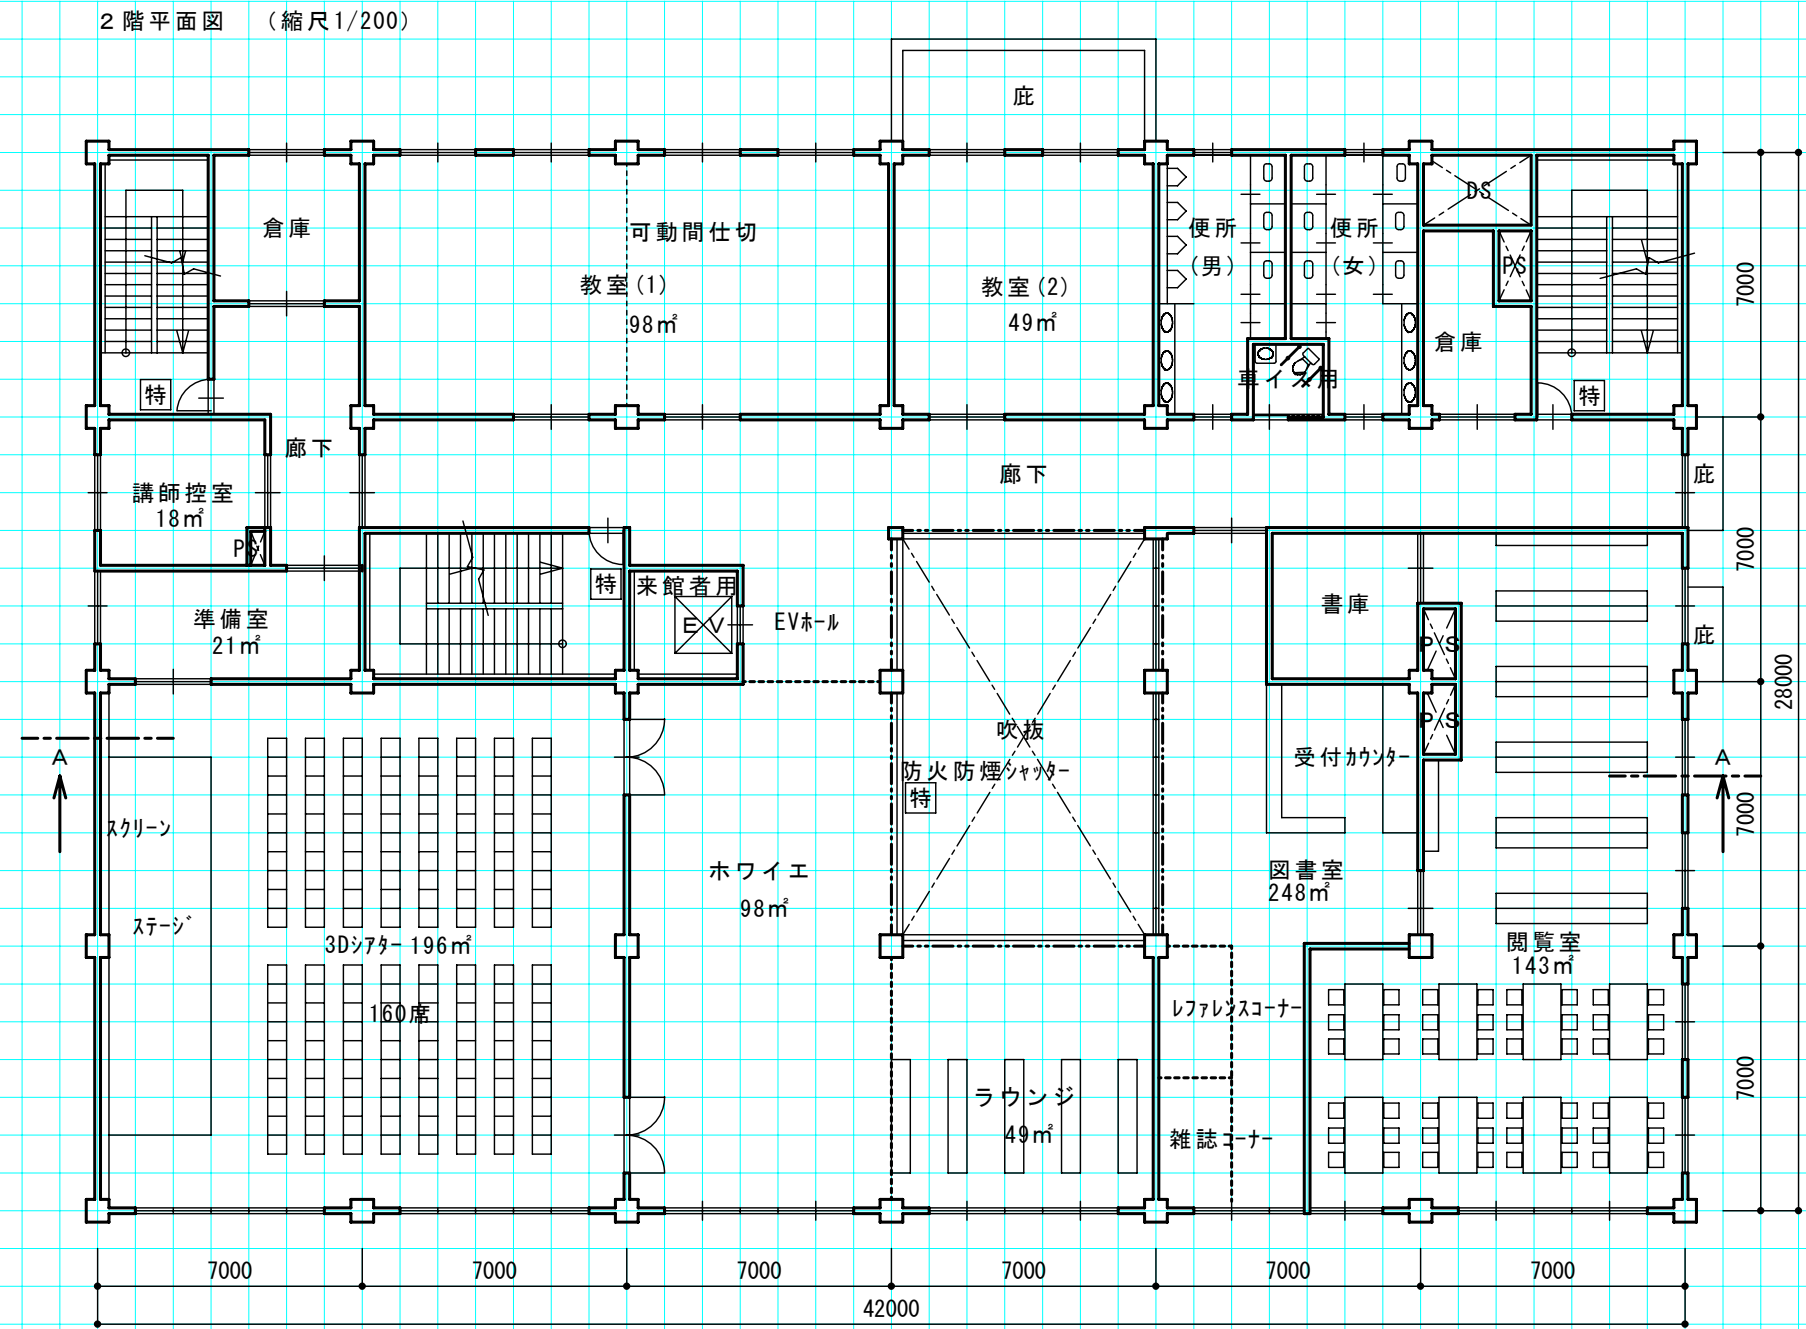


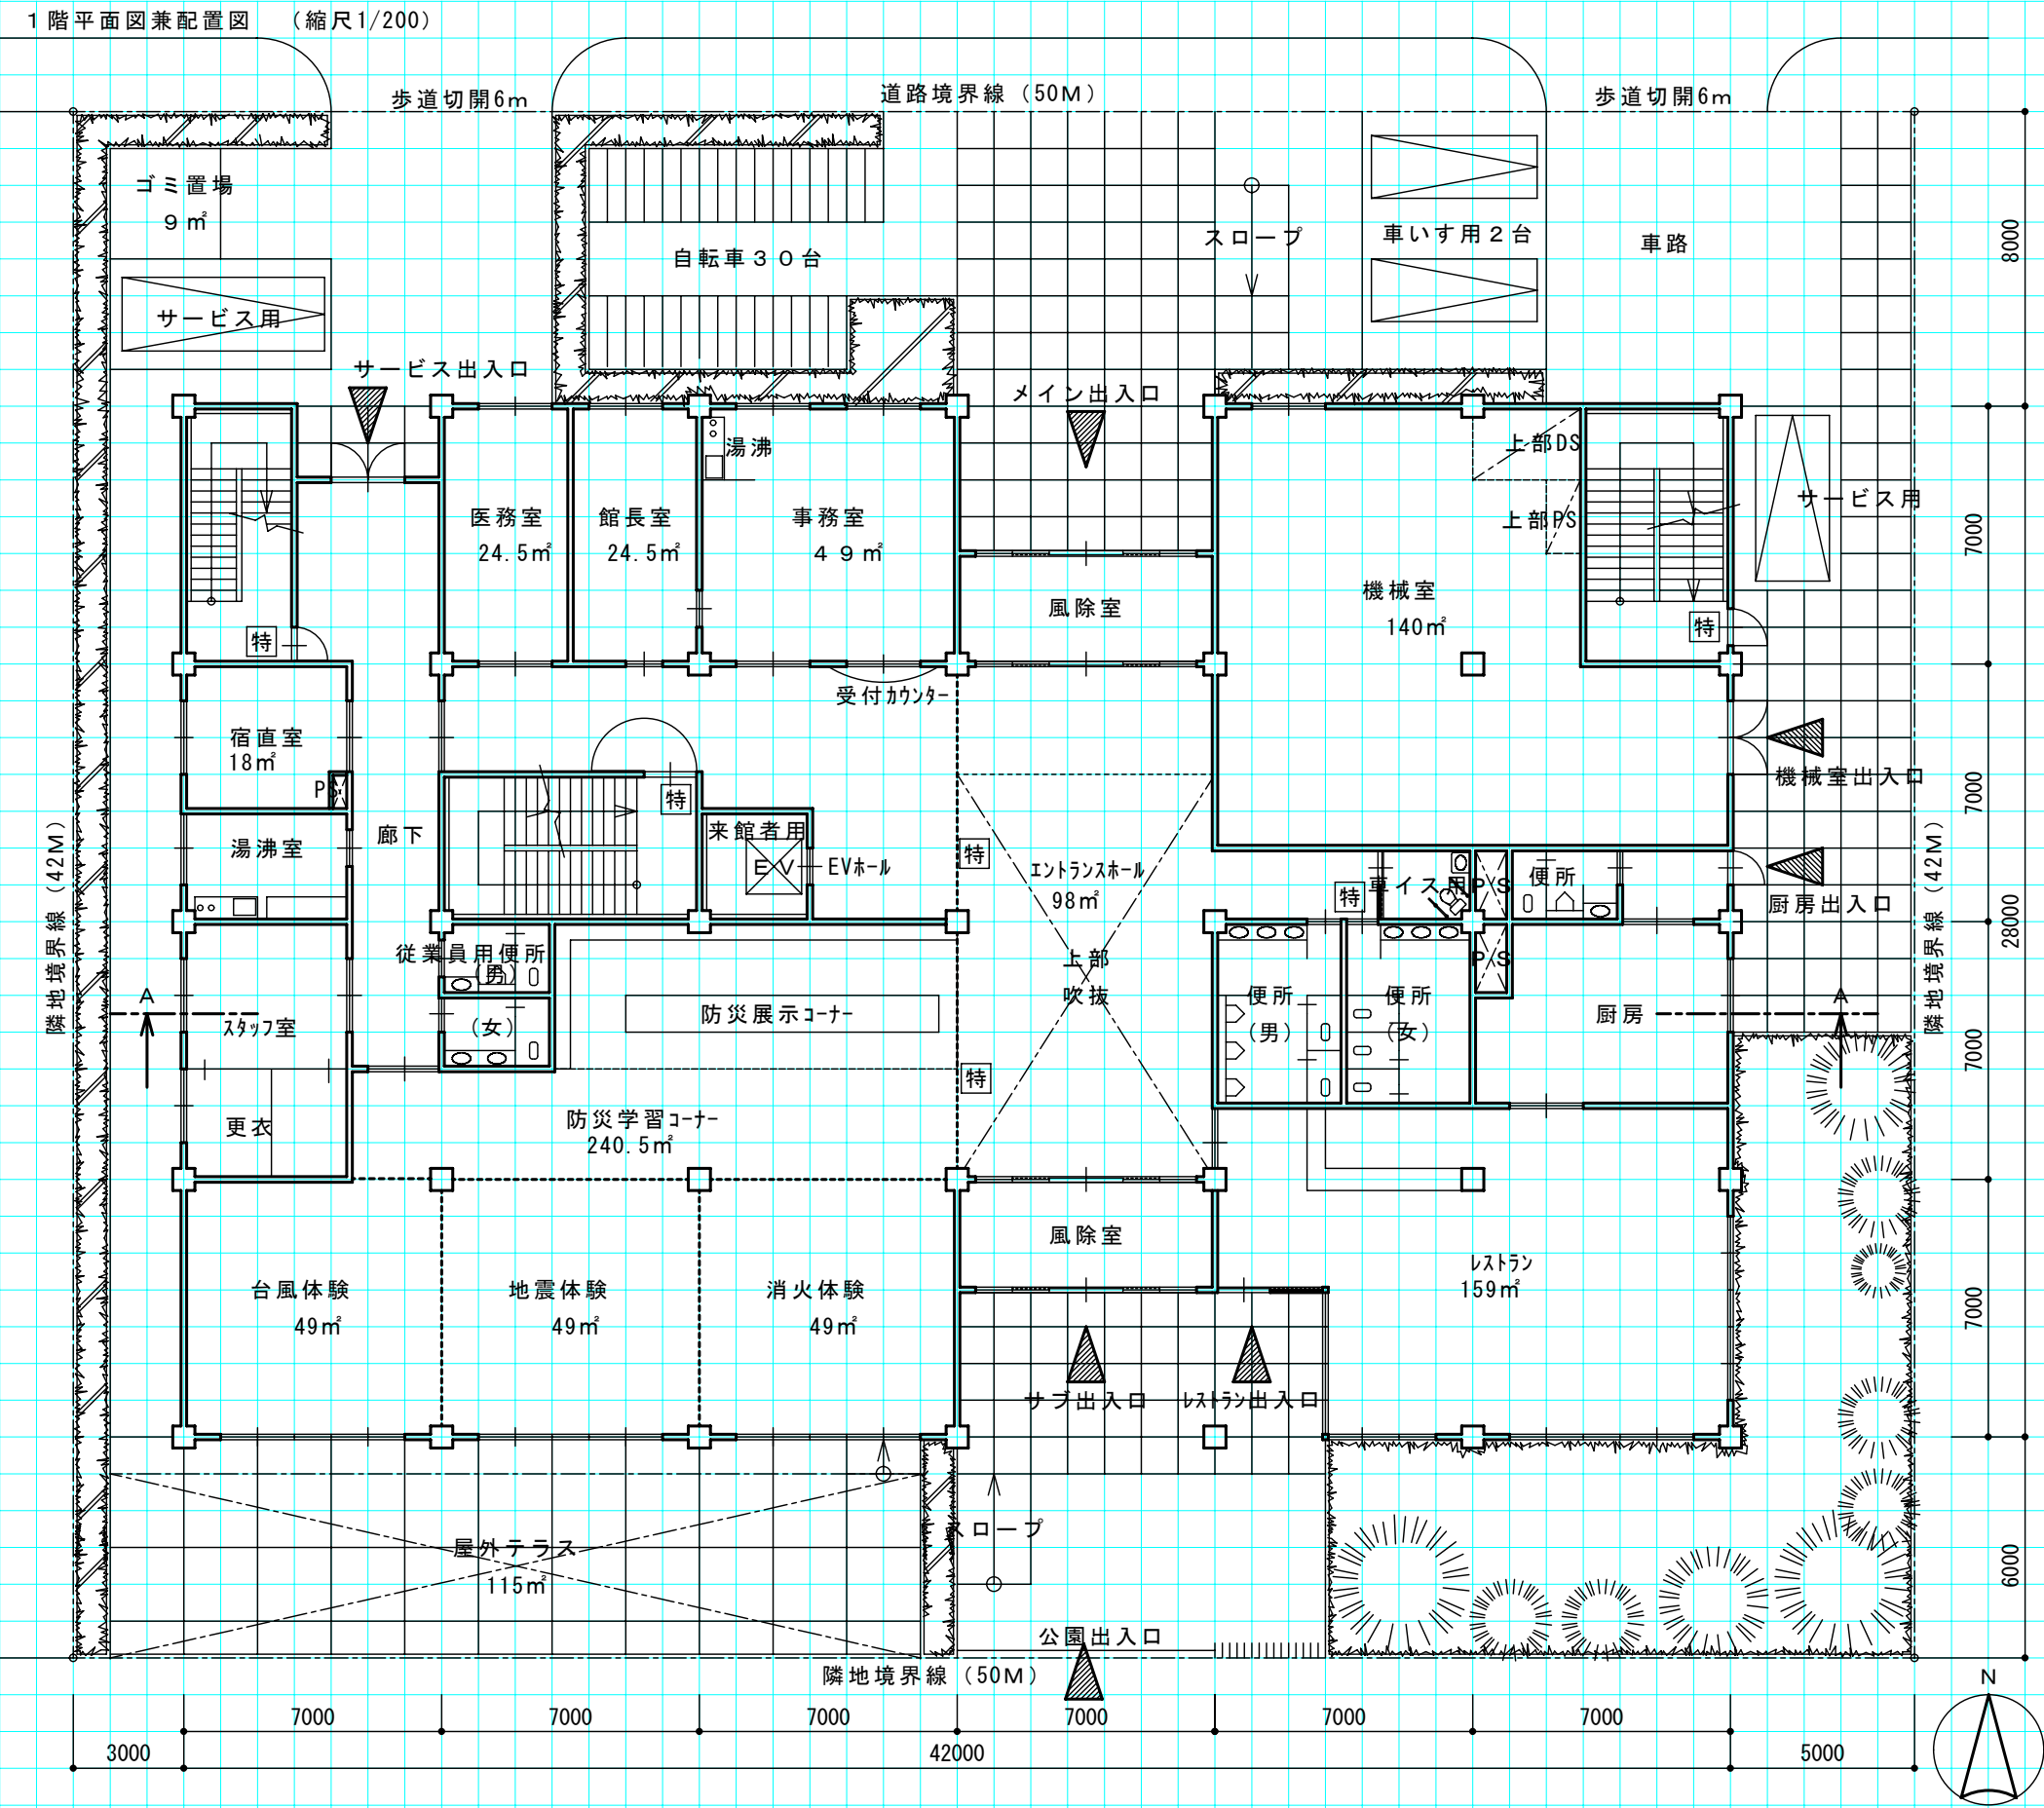

|                                                                    |    |                                                                                         |   |    |                                                   |   |    |                                                                                          |    |          |
|--------------------------------------------------------------------|----|-----------------------------------------------------------------------------------------|---|----|---------------------------------------------------|---|----|------------------------------------------------------------------------------------------|----|----------|
| 面積表 (計算式は、床面積の算出過程がわかるものであればよい。また、算出結果は、小数点以下第1位までとし、第2位以下は切り捨てる。) |    |                                                                                         |   |    |                                                   |   |    |                                                                                          |    |          |
| 床面積                                                                | 1階 | $(42.0 \times 28.0) - (4.0 \times 2.0) - (7.0 \times 4.0) - (10.0 \times 4.0) = 1100.0$ | ㎡ | 2階 | $(42.0 \times 28.0) - (7.0 \times 11.0) = 1099.0$ | ㎡ | 3階 | $(42.0 \times 28.0) - (7.0 \times 8.0) - (14.0 \times 14.0) - (14.0 \times 7.0) = 826.0$ | 合計 | 3025.0 ㎡ |