



一級建築士 設計製図用紙

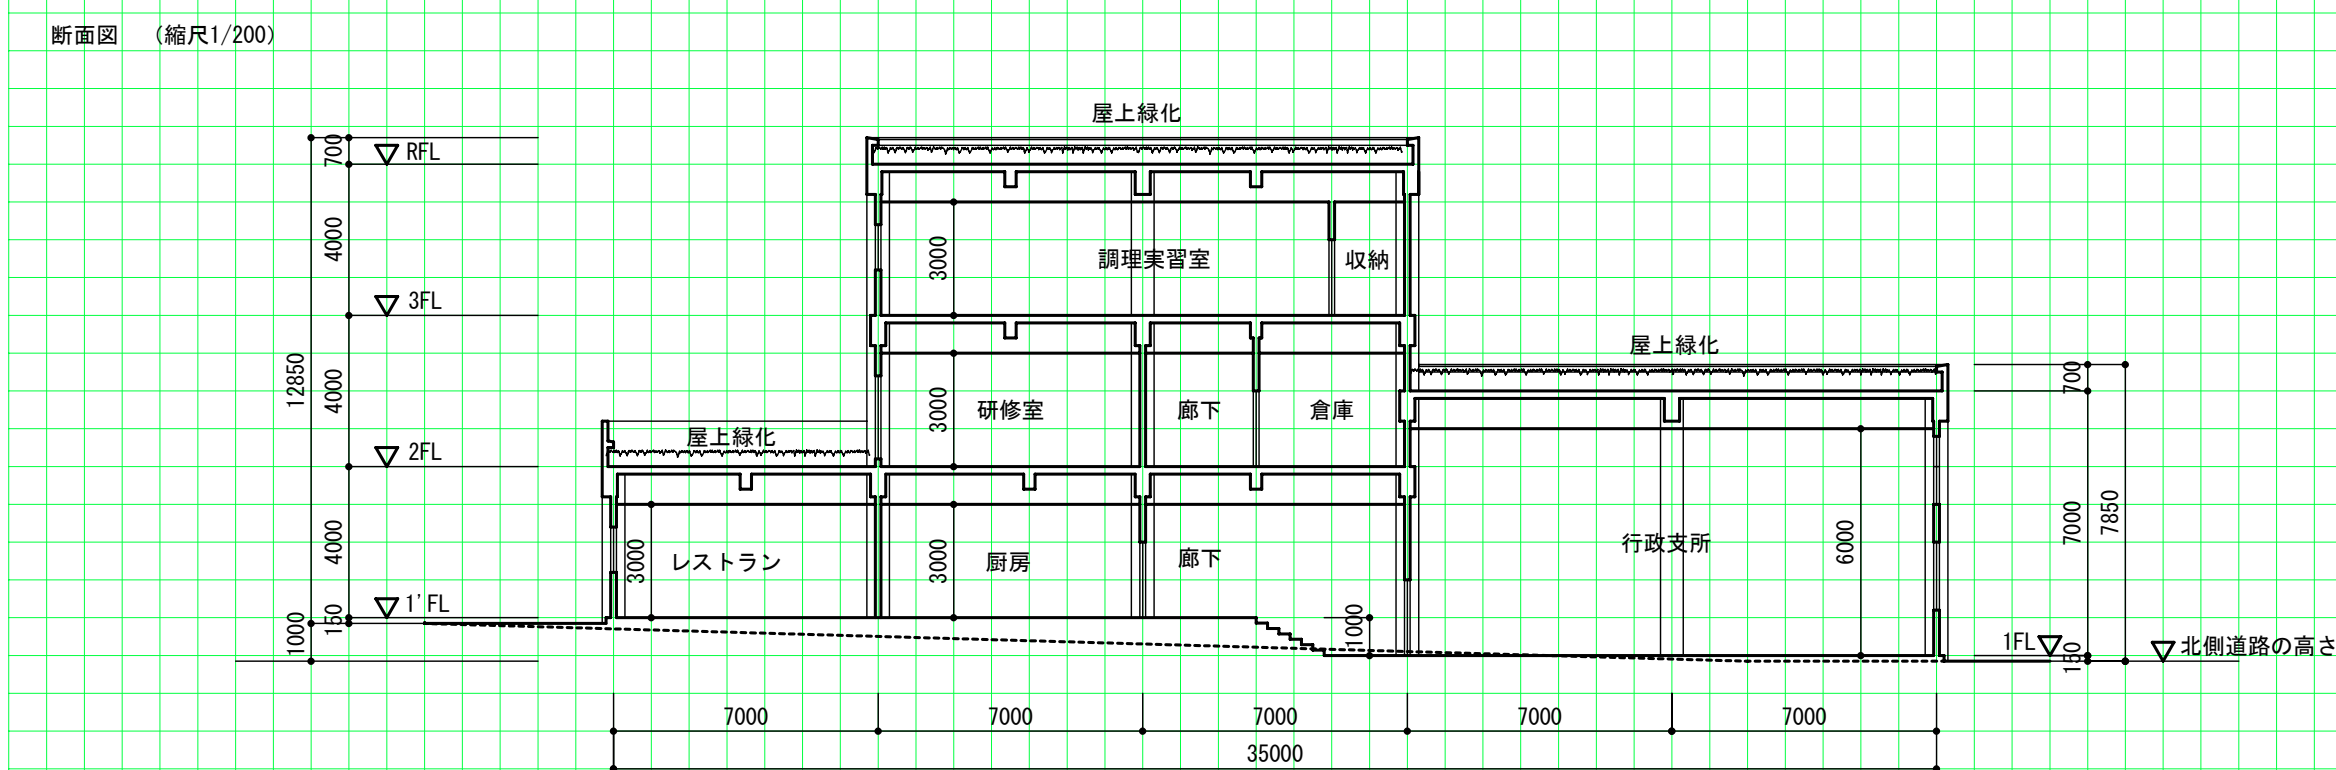

面積表	(計算式は、床面積の算出過程がわかるものであればよい。また、算出結果は、小数点以下第1位までとし、第2位以下は切り捨てる。)		合計	2744.0㎡
床面積	1階 $(14.0 \times 7.0) + (42.0 \times 28.0) - (14.0 \times 7.0) = 1176.0\text{㎡}$	2階 $(28.0 \times 7.0) + (42.0 \times 14.0) = 784.0\text{㎡}$	3階	$(28.0 \times 7.0) + (42.0 \times 14.0) = 784.0\text{㎡}$

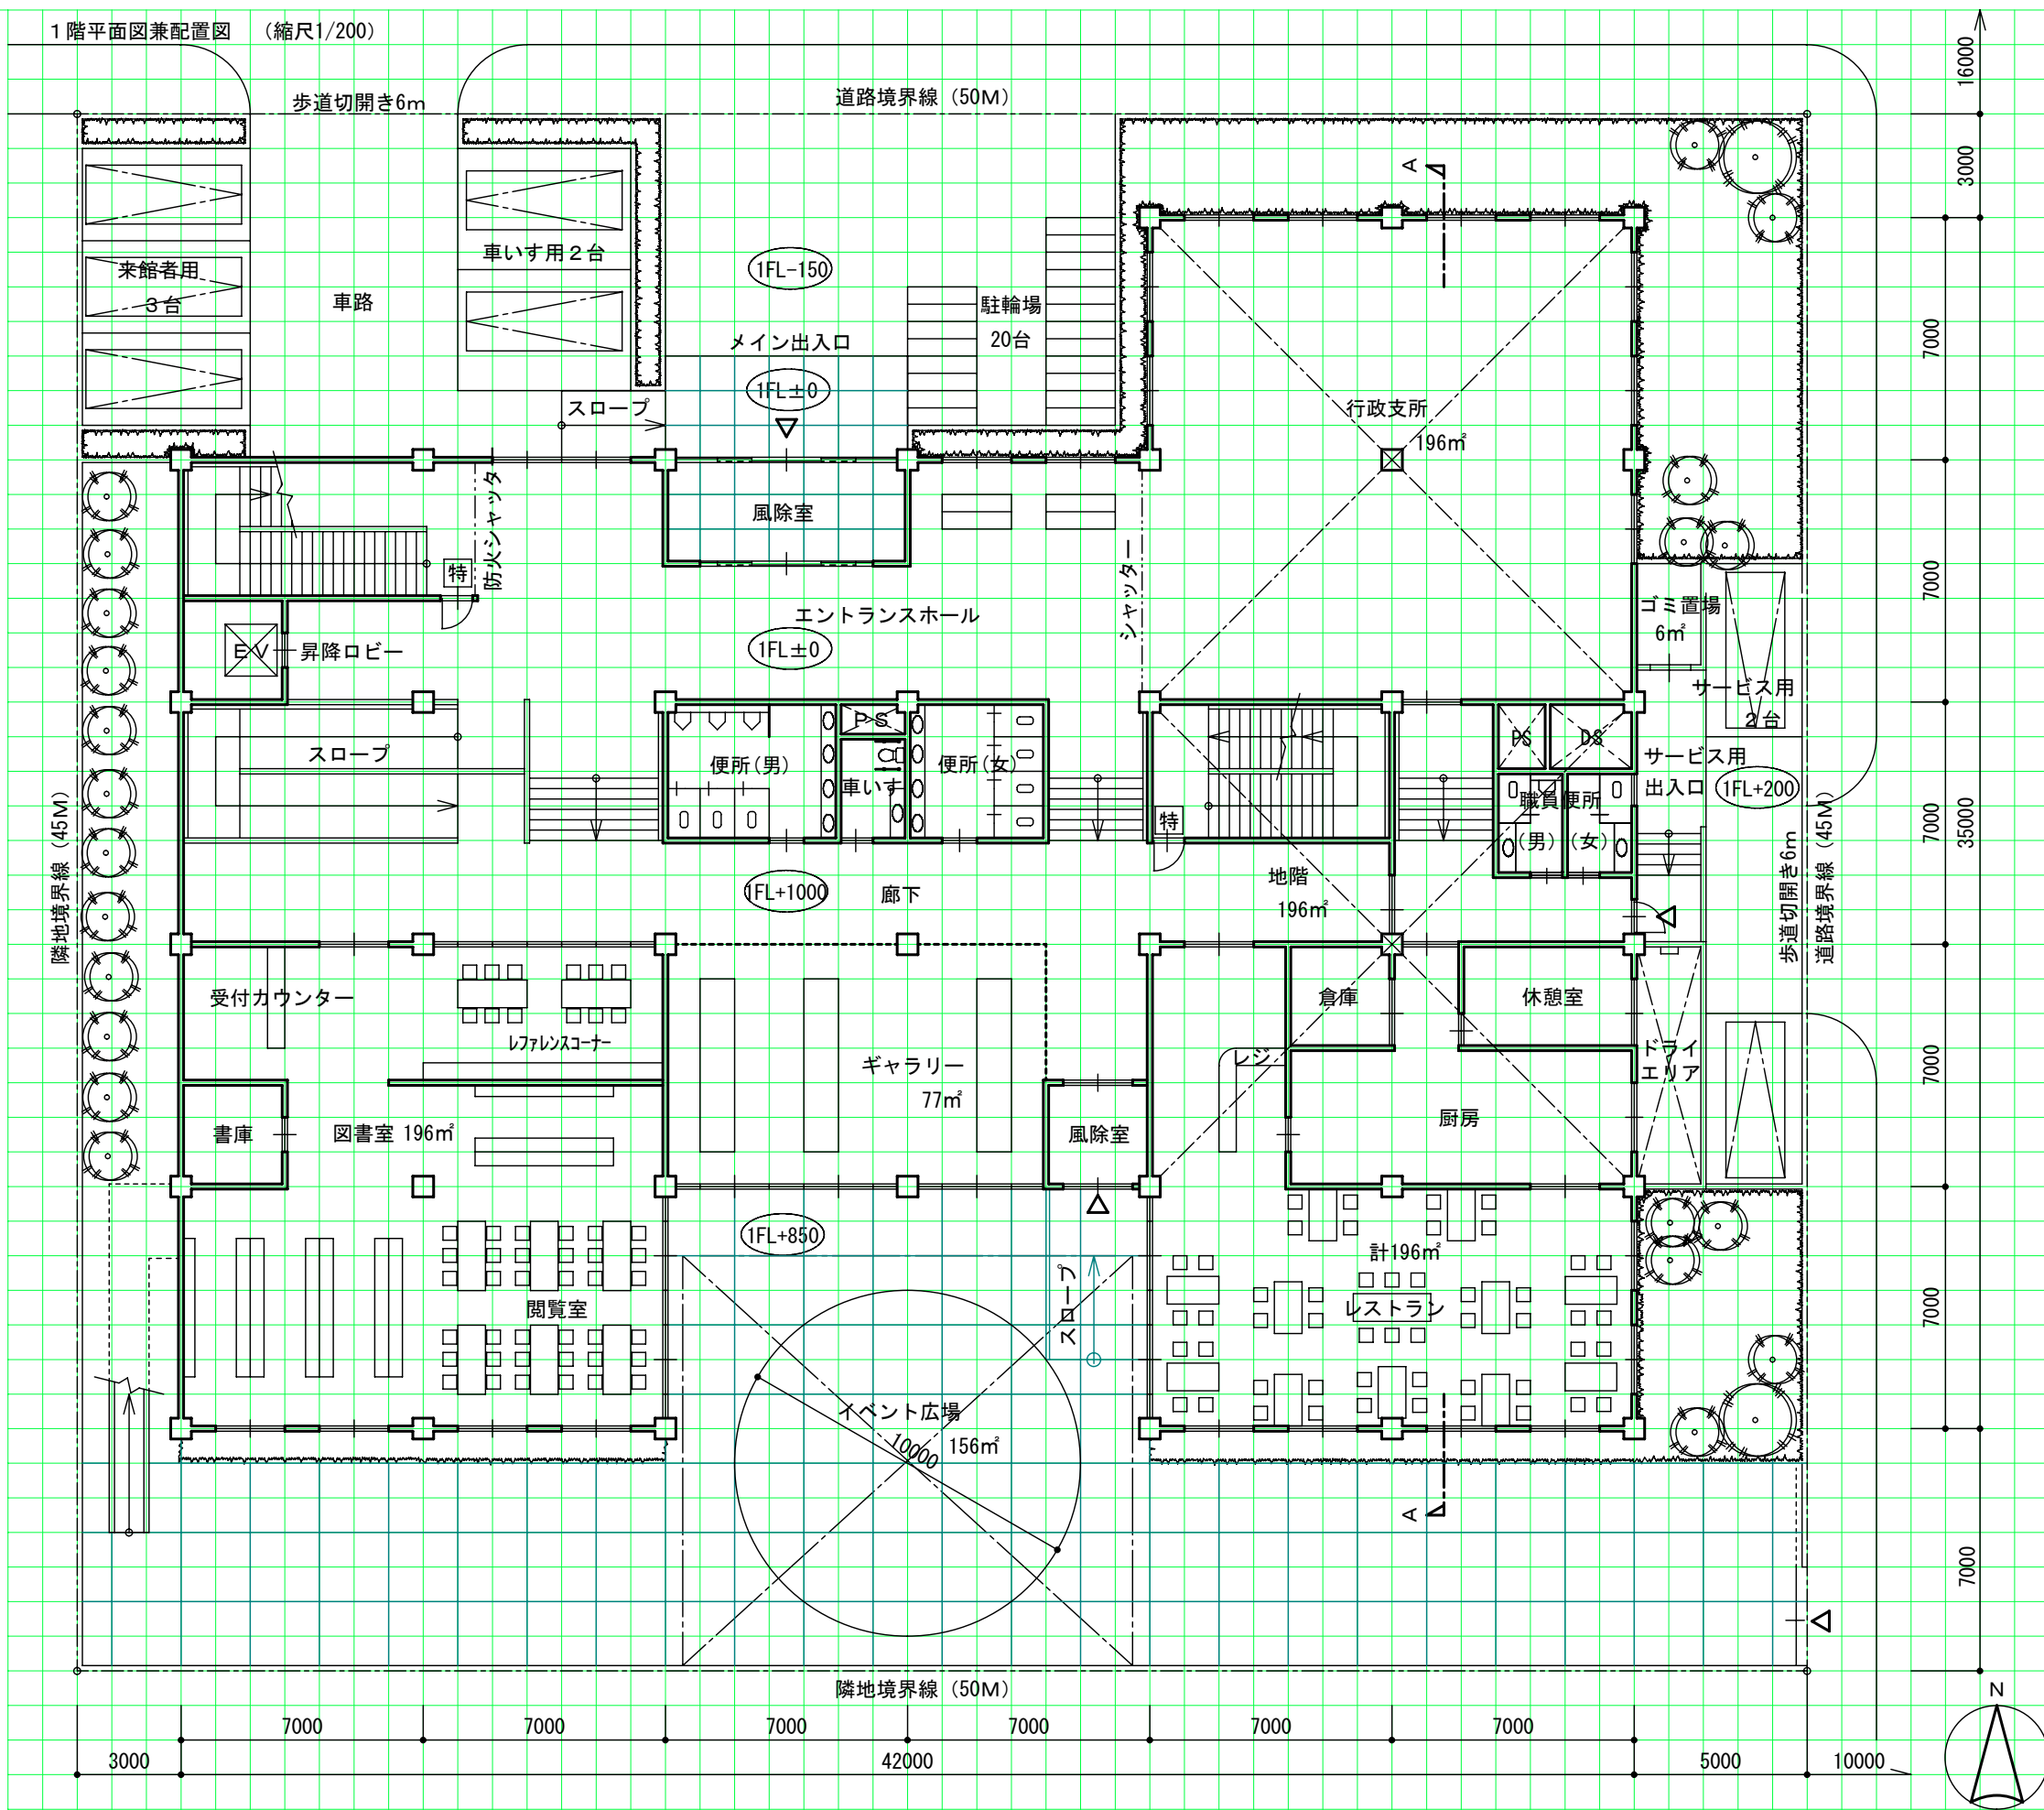