




1 階平面図 1/100

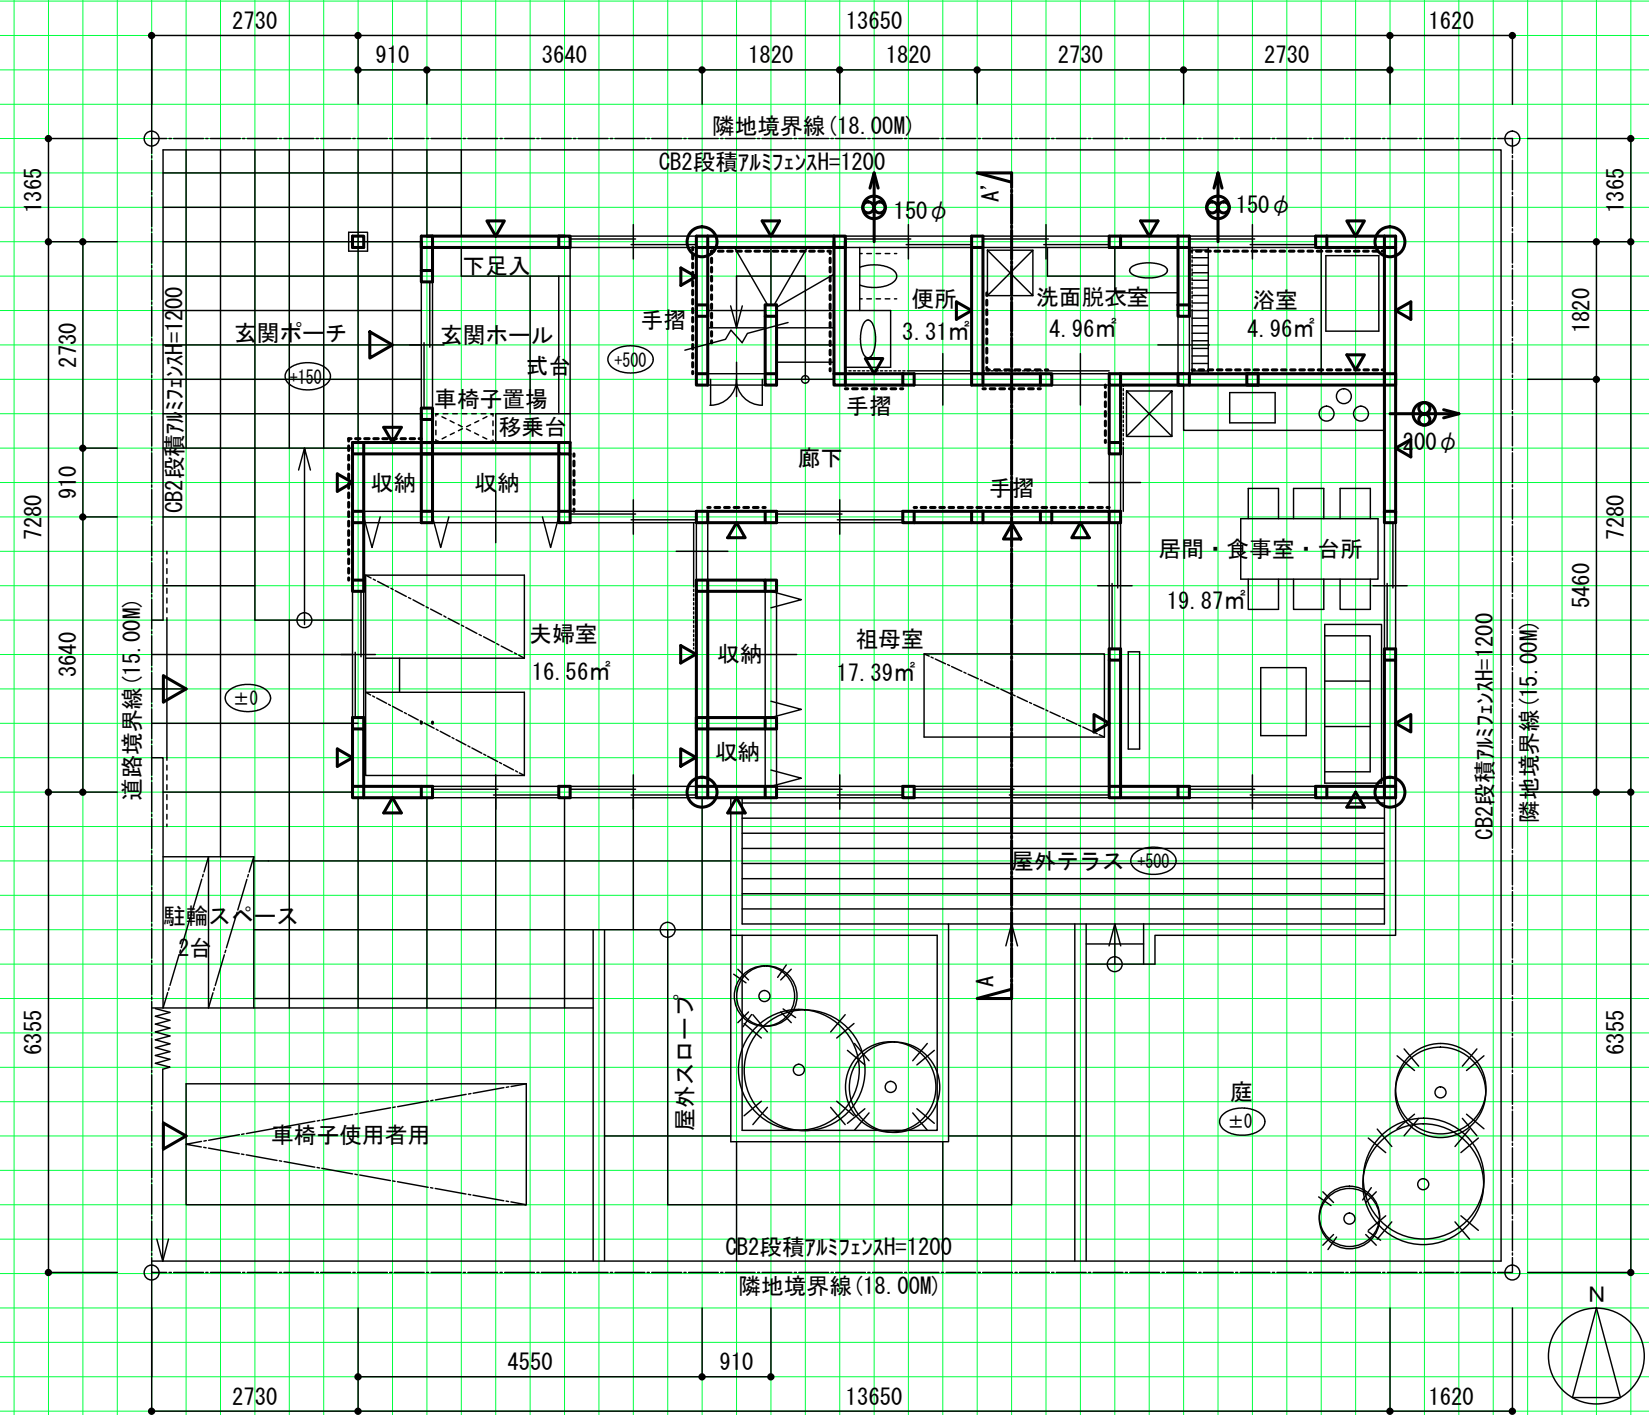


2階平面図 1/100

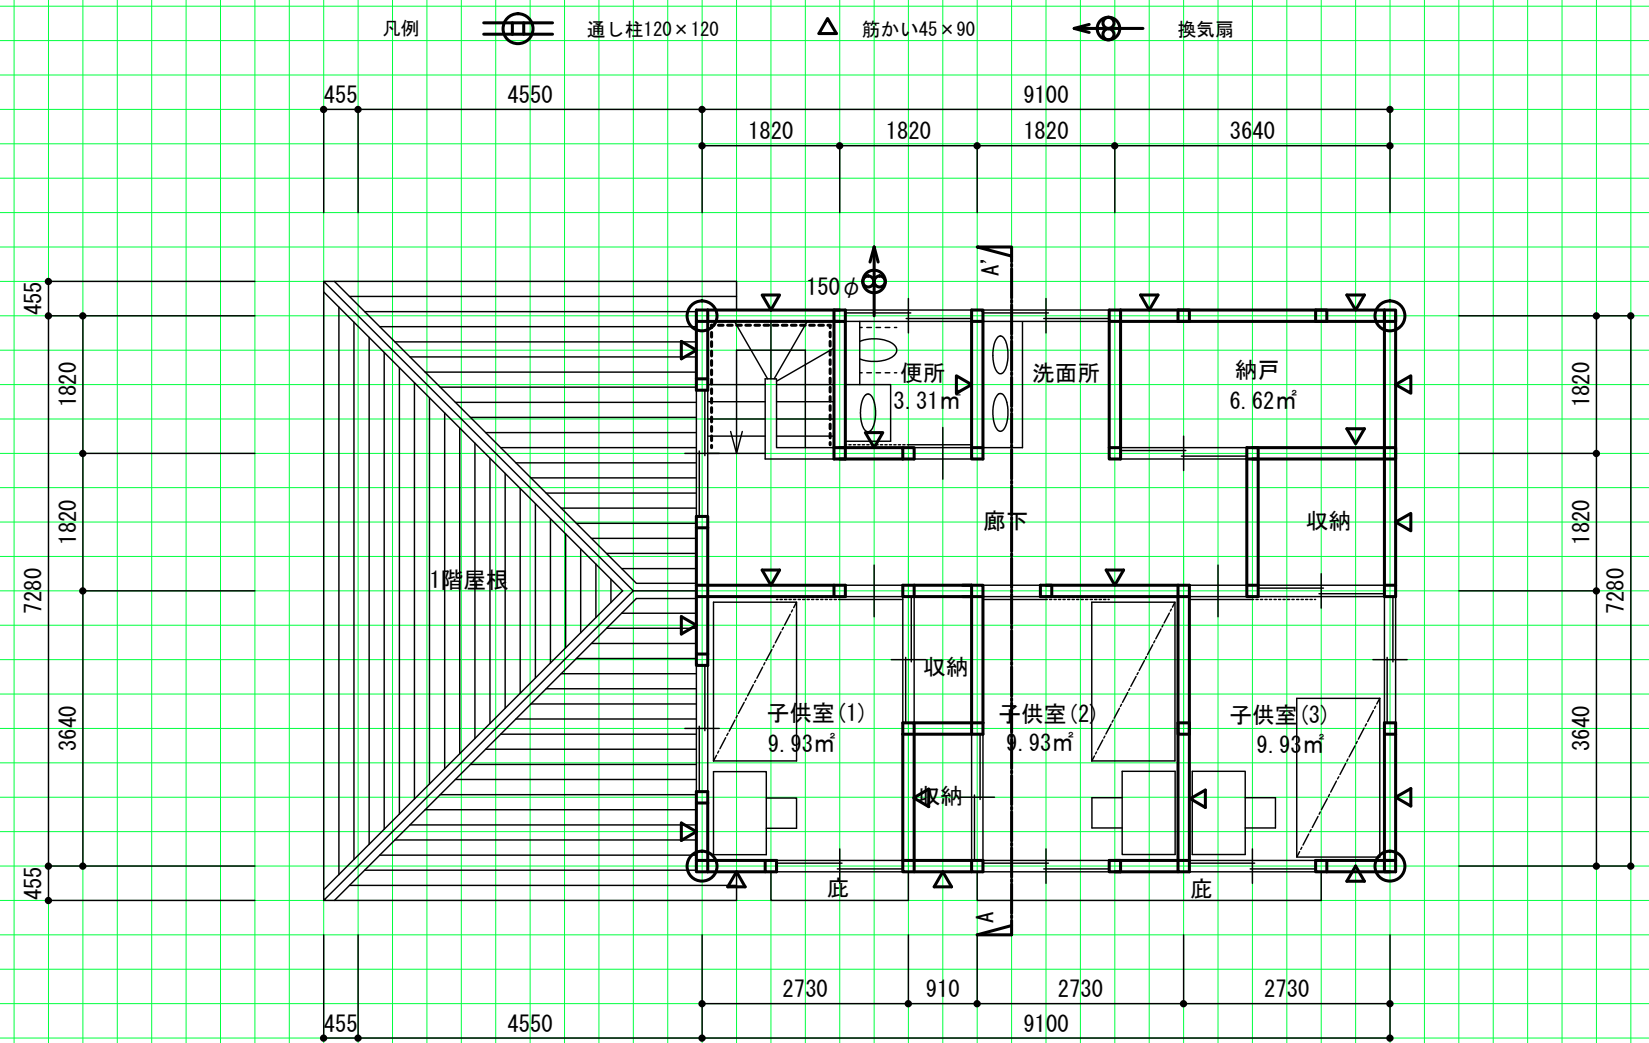


立面図 1/100

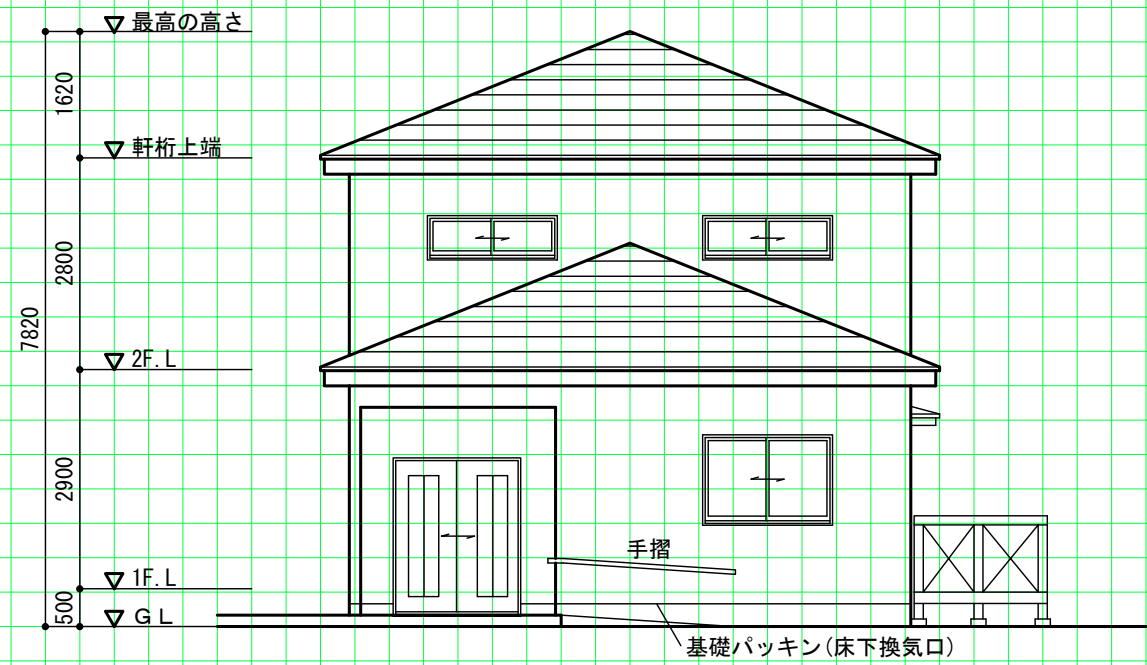

断面図 1/100

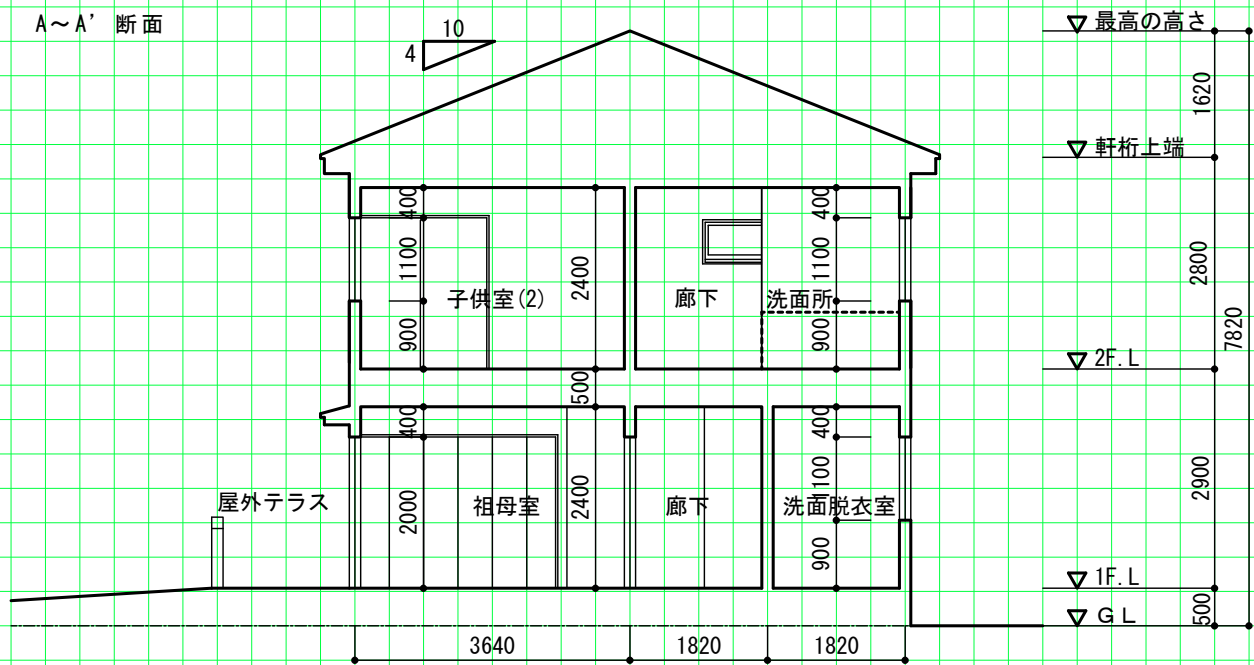

2階床伏図兼 1階小屋伏図 1/100

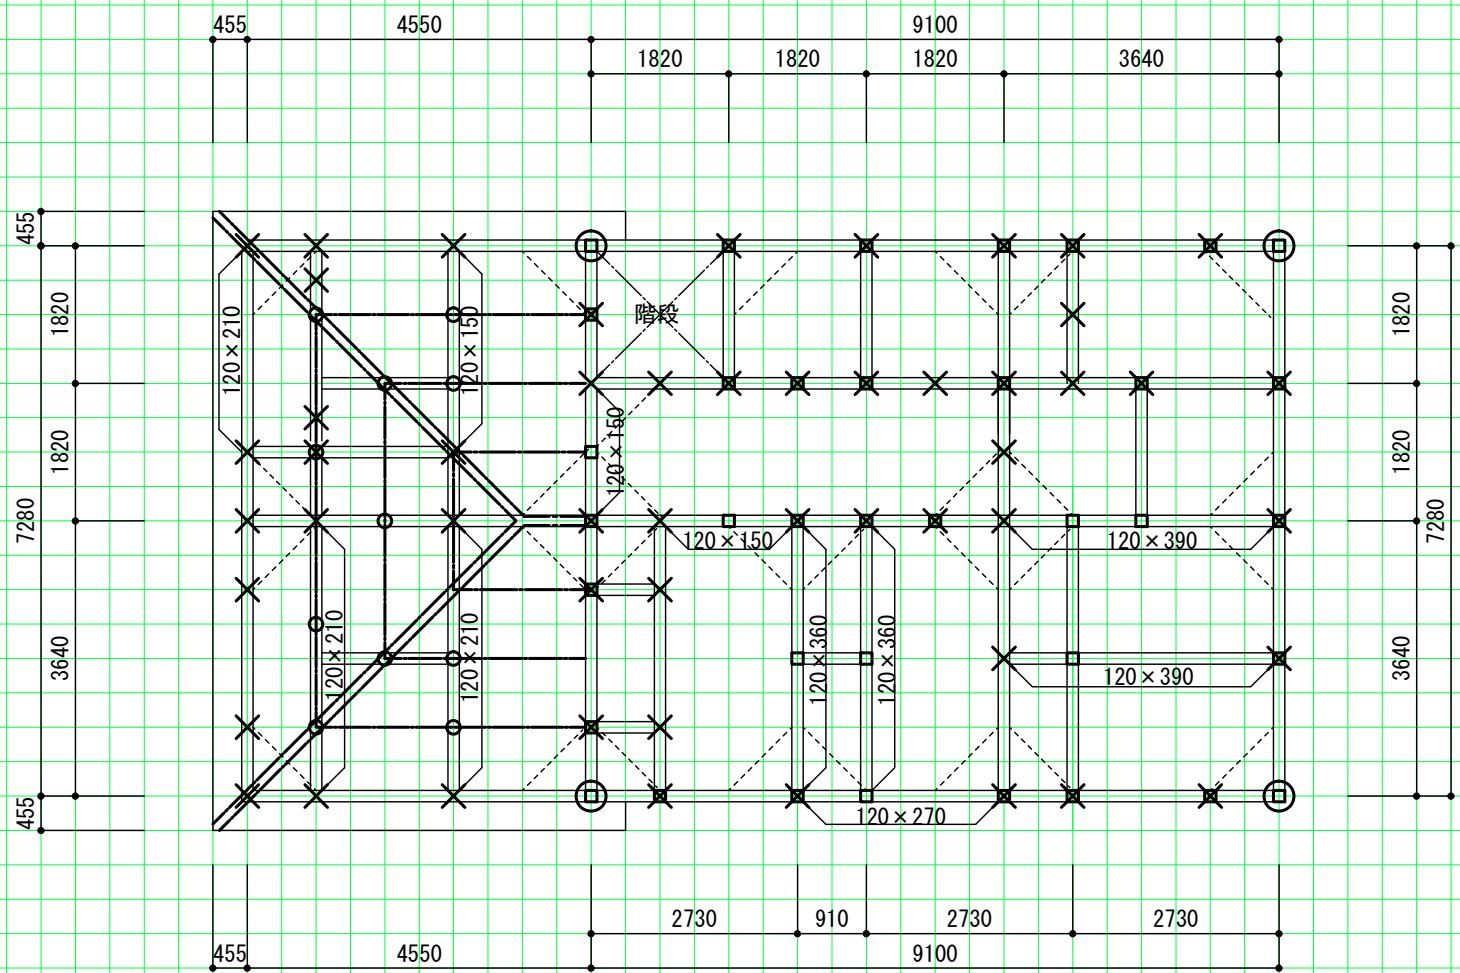

目盛4.55mm

面積表

敷地面積										270.00㎡
建築面積		13.65 × 7.28								99.37㎡
床面積	1 階	(13.65 × 7.28) - (0.91 × 2.73)								96.88㎡
	2 階	9.10 × 7.28								66.24㎡
延べ面積		96.88+66.24								163.12㎡


目盛10mm

仕上表			
部位		仕上材料名	下地材料名
外部仕上表	屋根	平行スレート板 t=4.5	耐水合板t=12 + 軟質繊維板t=12
	外壁	吹付タイル	ラスモルタルt=30
内部仕上表	天井	ビニールクロス貼	プラスターボードt=9.5
	内壁	ビニールクロス貼	プラスターボードt=12.5
	床	フローリングt=15	合板t=12

計画の要点等

- | |
|---|
| ① 駐車スペースGL±0mmから屋外テラスの床高500mmに到達するまで、長く必要なためコの字型スタイルとし、1/15以下のスロープを手摺と共に設けました。 |
| ② 祖母の車椅子での移動に配慮し、バリアフリーとなる屋外テラスを設け、便所、洗面脱衣室、浴室に近い位置に祖母室を設けました。 |
| ③ 玄関ホールの床高をG. L+150mmと計画したので、屋内との段差が [※] 350mmある為、段差処理の式台を設けました。車椅子使用者の祖母のためには、移乗台を計画しました。 |

部分詳細図

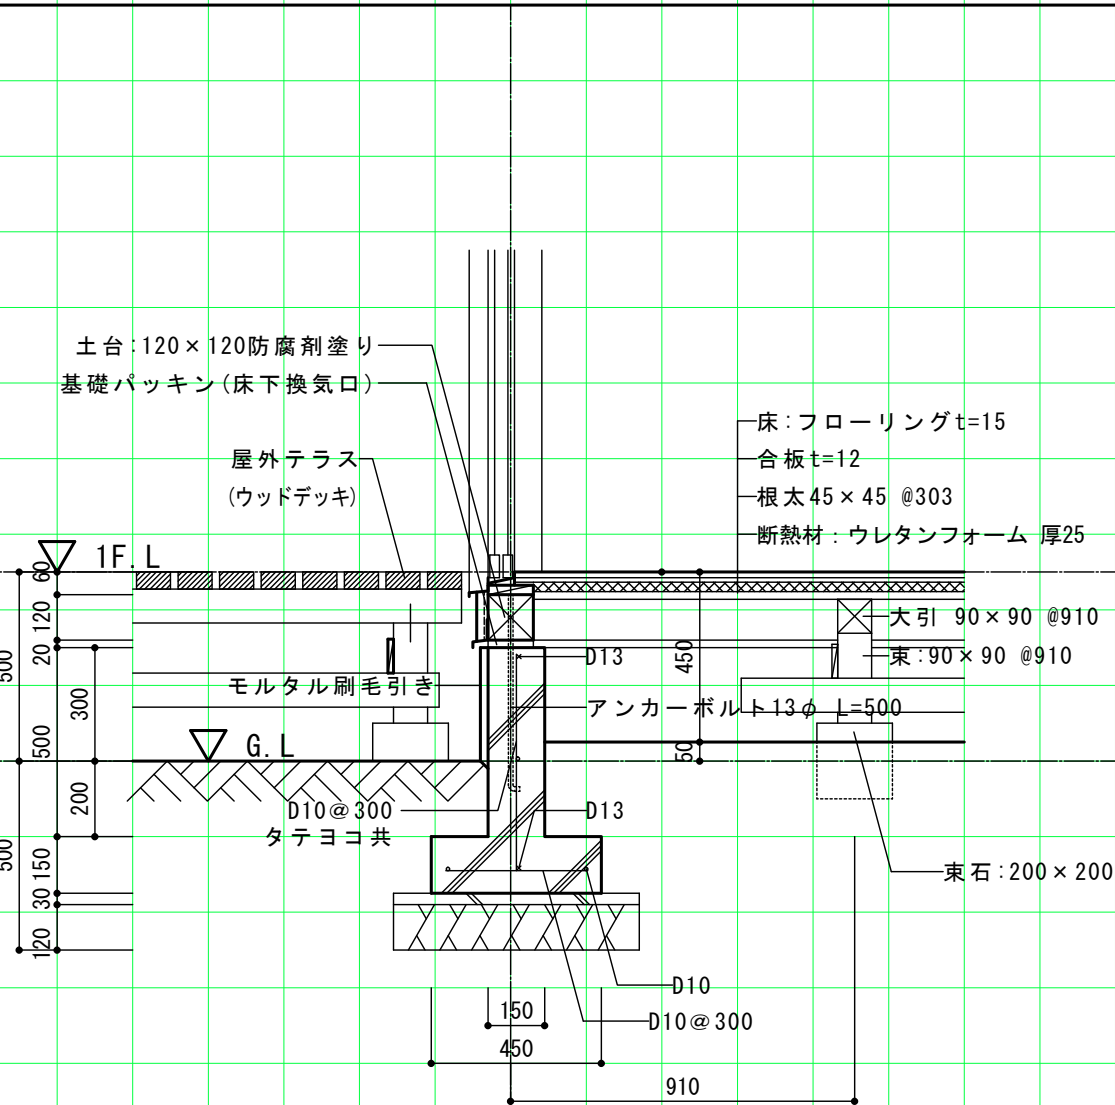

課 題	練習課題N0. 18 介護が必要な親(車椅子使用者)と同居する専用住宅	建築士.com http://www.kentikusi.com
氏 名	建築士 . com	

凡 例		通し柱	1階の管柱	2階の管柱	1階と2階が 重なる管柱	胴差・2階床梁・桁・小屋梁			火打梁	棟木・小屋束	母屋・小屋束
	表示記号					正角材	平角材	丸太材			
	断面寸法の 記入欄 (mm)	120×120	120×120	120×120		120×120	図中に記入	図中に記入	90×90	棟 木 120×120	母屋(もや) 90×90