一級建築士　設計製図用紙

1階平面図兼配置図　（縮尺1/200）

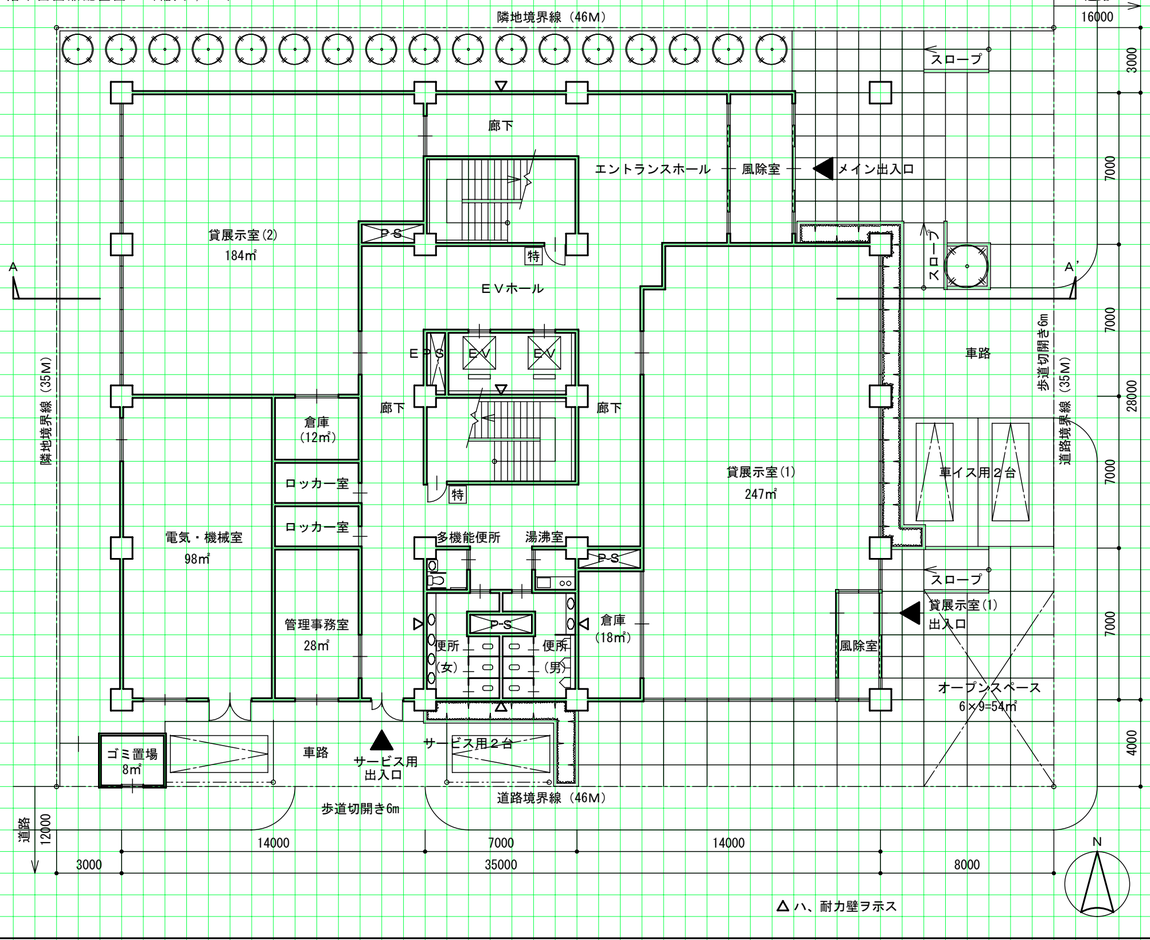

基準階平面図　（縮尺1/200）

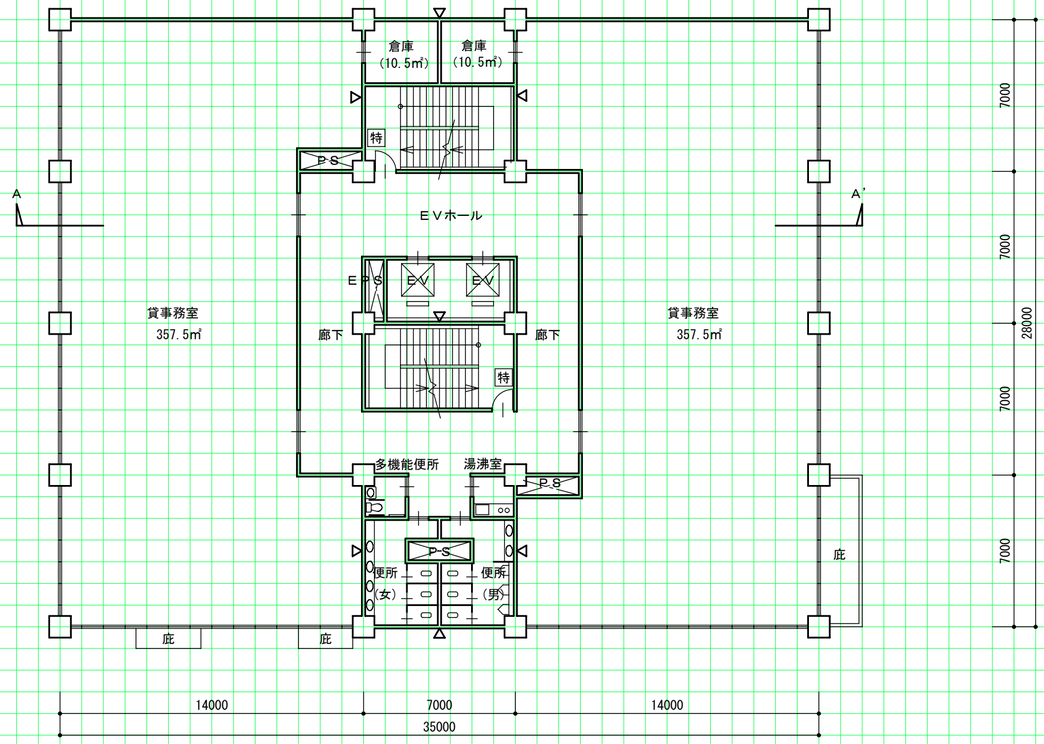

断面図　（縮尺1/200）

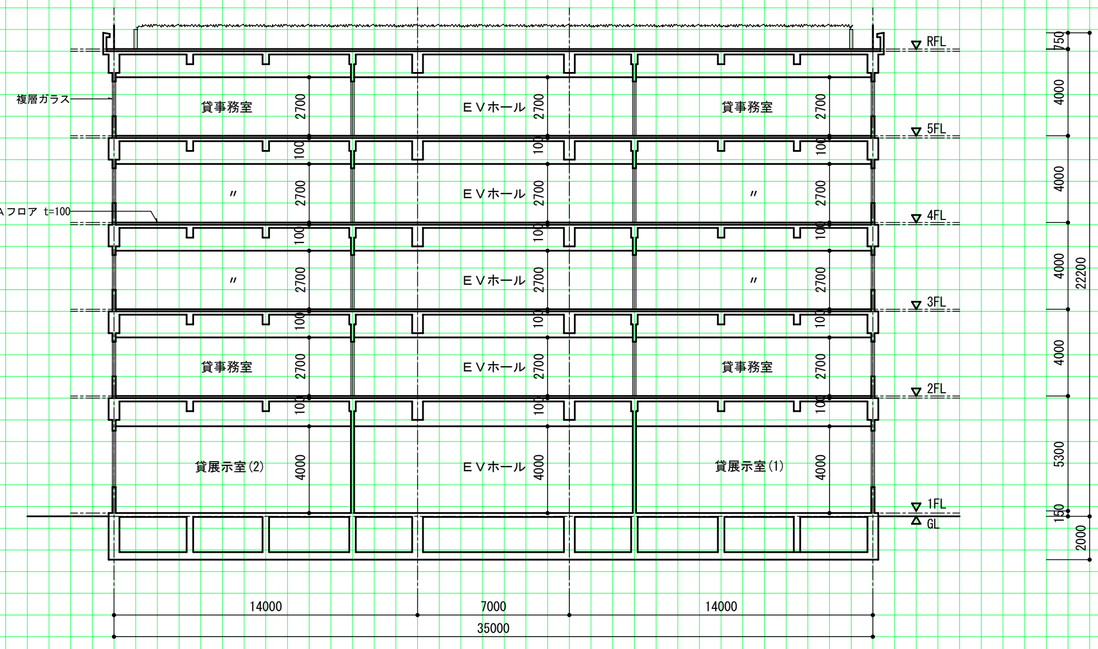

基準階梁伏図　（縮尺1/200）

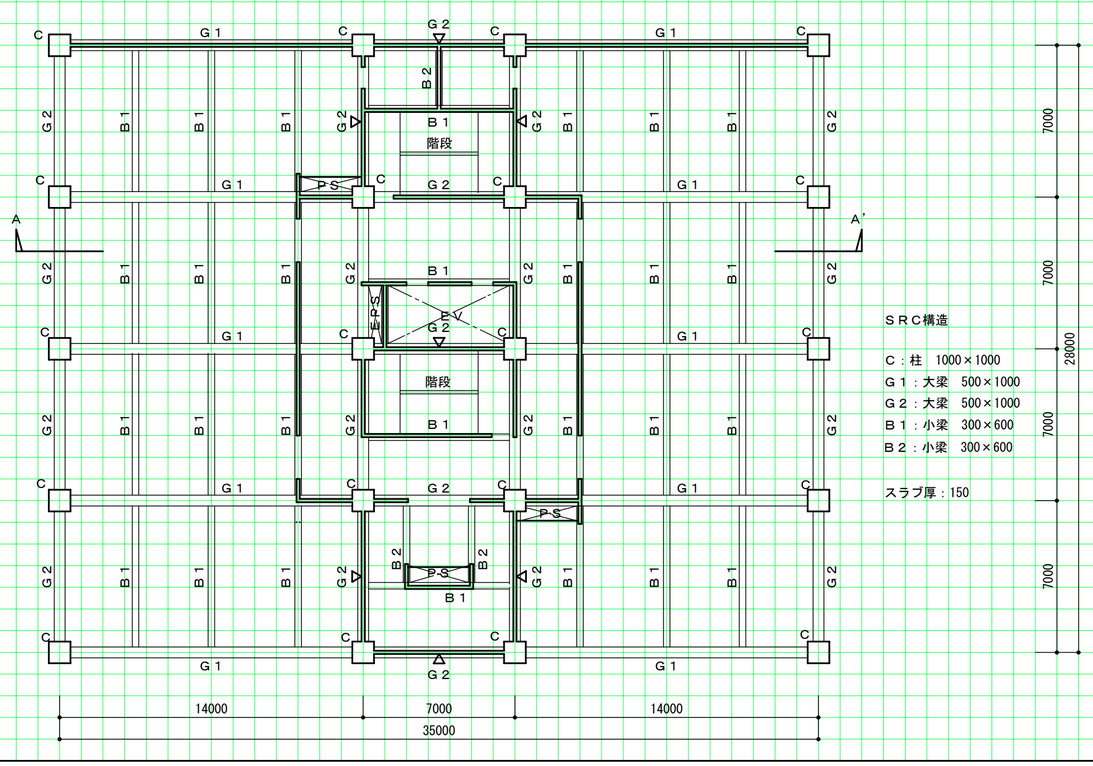

ＳＲＣ構造

Ｃ：柱　1000×1000
Ｇ１：大梁　500×1000
Ｇ２：大梁　500×1000
Ｂ１：小梁　300×600
Ｂ２：小梁　300×600

スラブ厚：150

面積表				レンタブル比
1階	(35.0×28.0) − (4.0×7.0) ＝	952.00 ㎡		184.0＋247.0＋(357.5＋357.5)×4／4872.00＝0.6754　67.54 %
基準階	(35.0×28.0) × 4 ＝	3,920.00 ㎡	合計　4,872.00 ㎡	

課　題	氏　名	エスキース時間	作図時間
練習課題 No.8 「貸事務所ビル」	建築士.com		

建築士.com
http://www.kentikusi.com/