二級建築士　設計製図用紙（木造用）

１階平面図兼配置図　　縮尺1/100（目盛4.55mm）

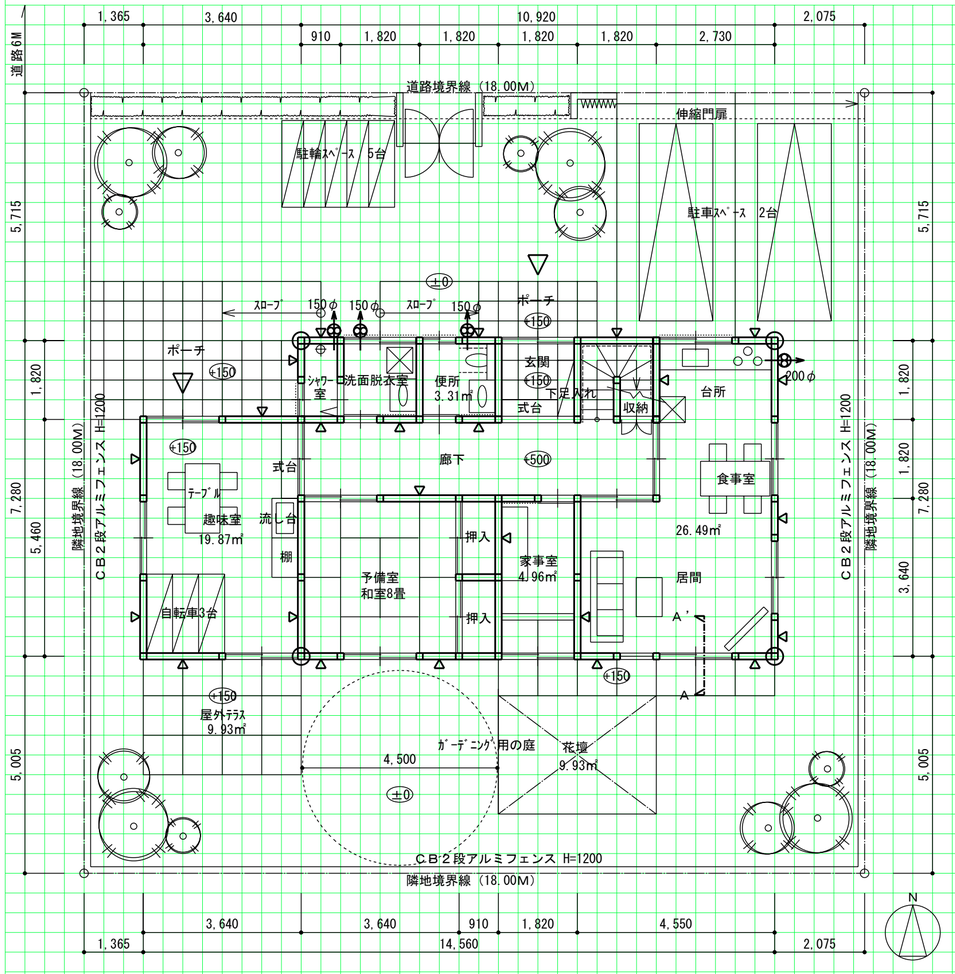

２階平面図　　縮尺1/100（目盛4.55mm）

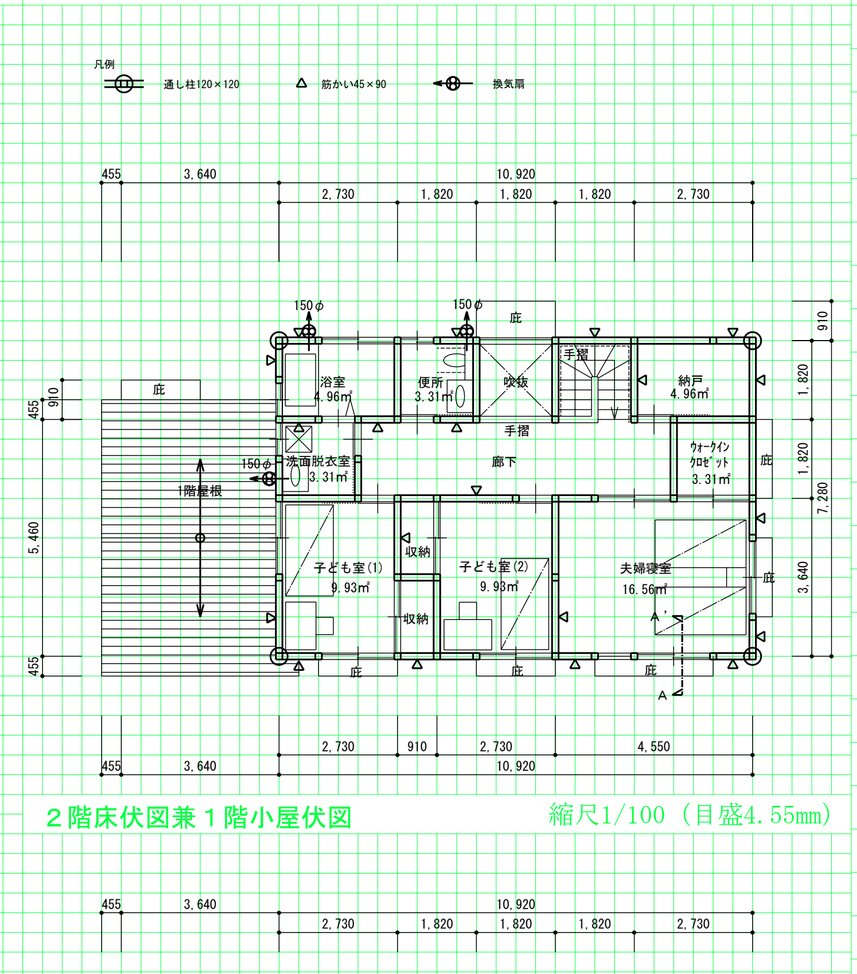

２階床伏図兼１階小屋伏図　　縮尺1/100（目盛4.55mm）

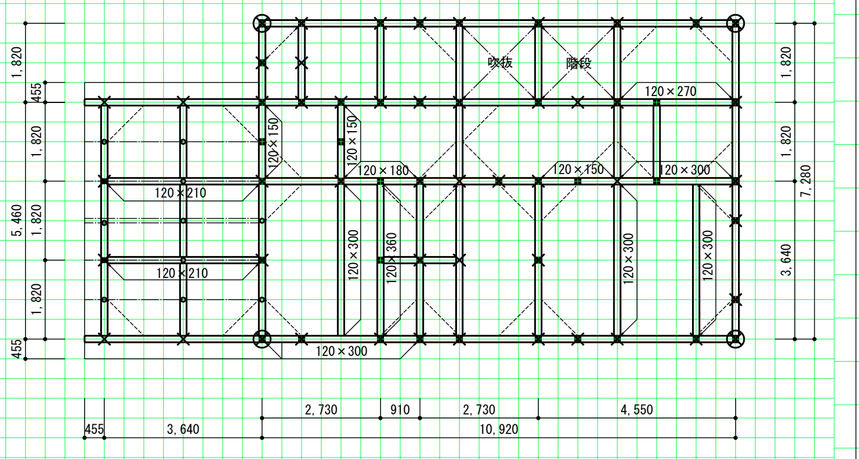

立面図　　縮尺1/100（目盛4.55mm）

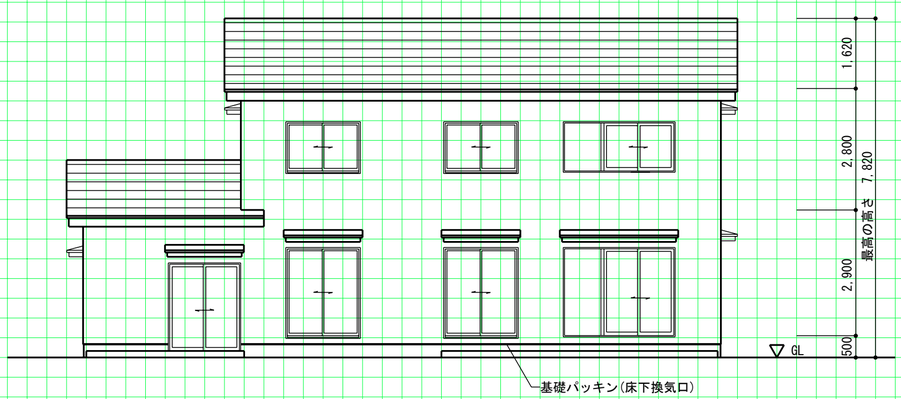

矩計図　　縮尺1/20（目盛10mm）

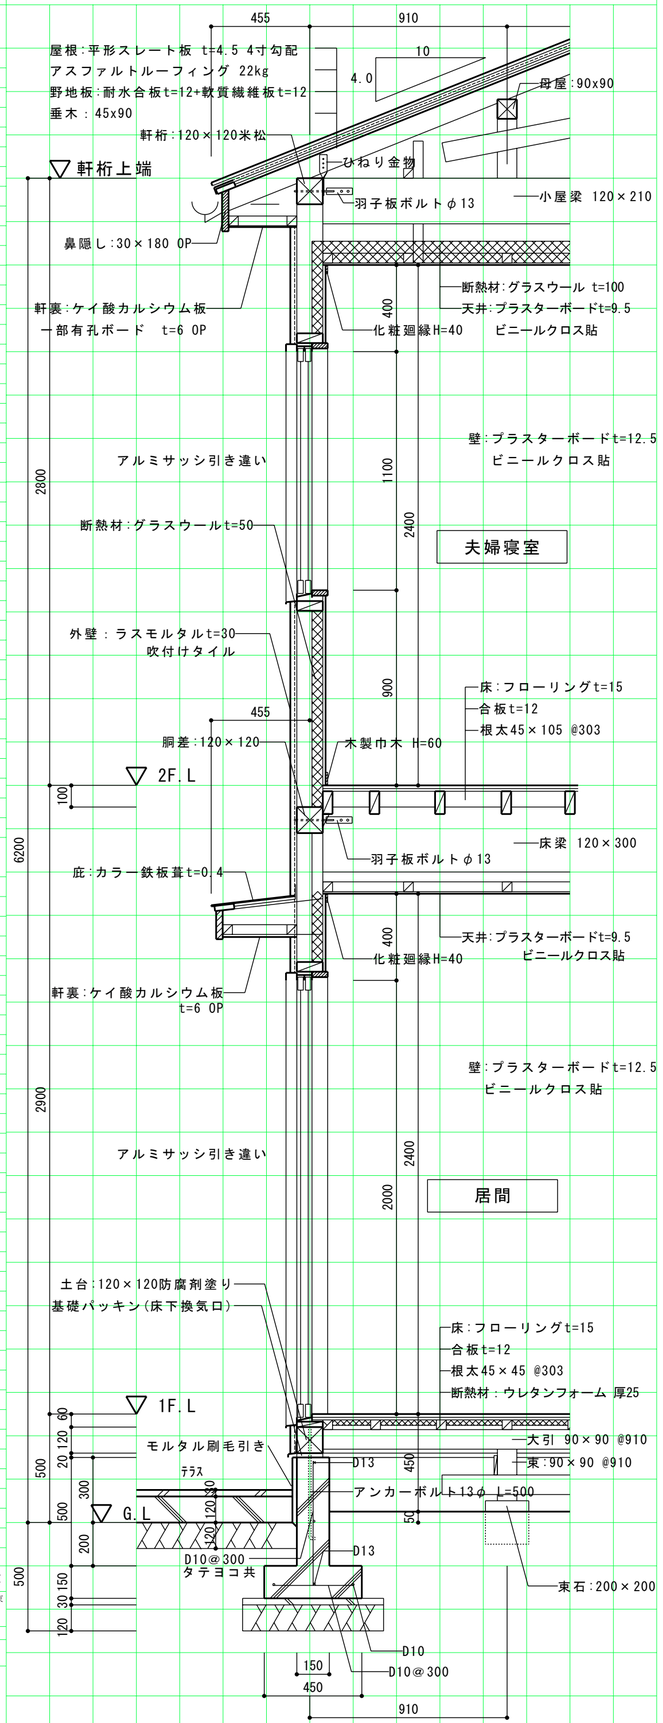

面積表

敷地面積			324.00	㎡
建築面積		(計算式) (10.92×7.28)+(3.64×5.46)	99.37	㎡
床面積	１階	(計算式) (10.92×7.28)+(3.64×5.46)	99.37	㎡
	２階	(計算式) (10.92×7.28)−(1.82×1.82)	76.18	㎡
延べ面積		99.37+76.18	175.55	㎡

※２階床伏図兼１階小屋伏図の場合は下表に断面寸法を記入する

凡例	通し柱	1階の管柱	2階の管柱	1階と2階が重なる管柱	胴差・2階床梁・桁・小屋梁			火打梁	棟木・小屋束	母屋・小屋束
表示記号					正角材	平角材	丸太材		小屋束	小屋束
断面寸法の記入欄(mm)	120×120	120×120	120×120		120×120	図中に記入	図中に記入	90×90	棟木 120×120	母屋(もや) 90×90

課題	氏名
平成23年　本試験答案例 「趣味(自転車)室のある専用住宅〔木造2階建〕」	建築士.com

建築士.com
http://www.kentikusi.com/