２級建築士設計製図答案用紙

１階平面図兼配置図　縮尺1/100（目盛4.55mm）

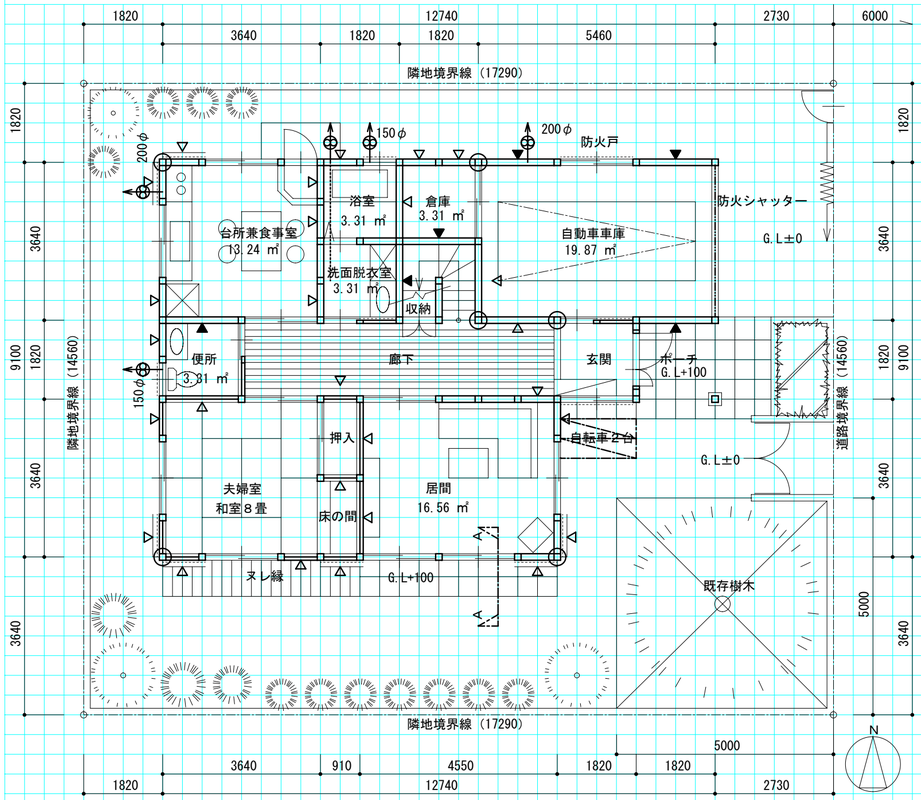

２階平面図　縮尺1/100（目盛4.55mm）

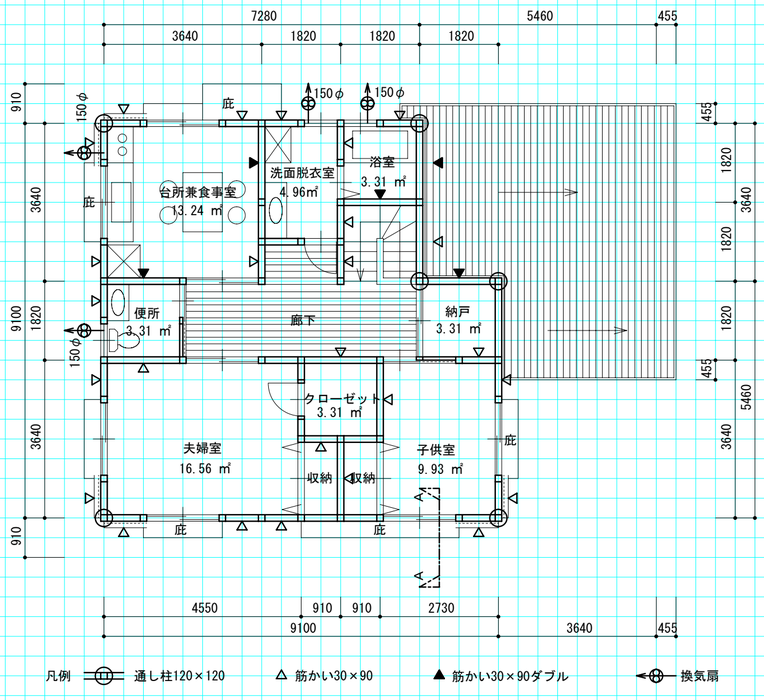

２階床伏図兼１階小屋伏図　縮尺1/100（目盛4.55mm）

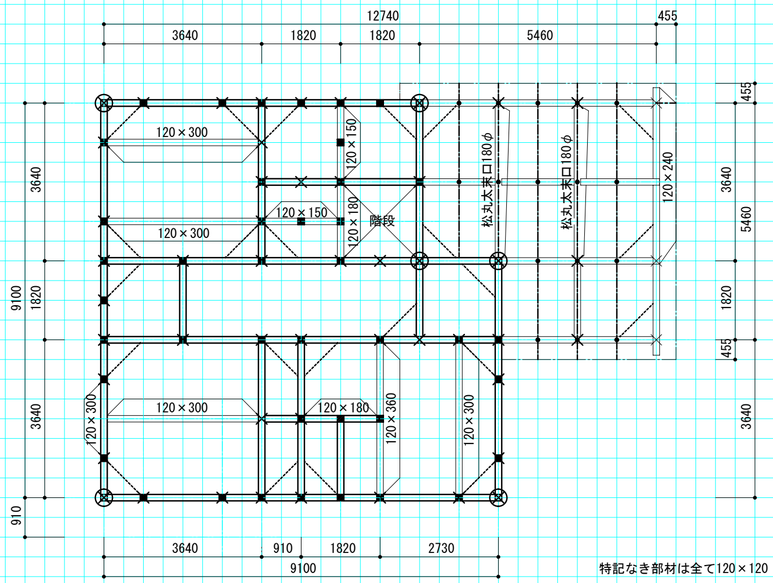

矩計図　縮尺1/20（目盛10mm）

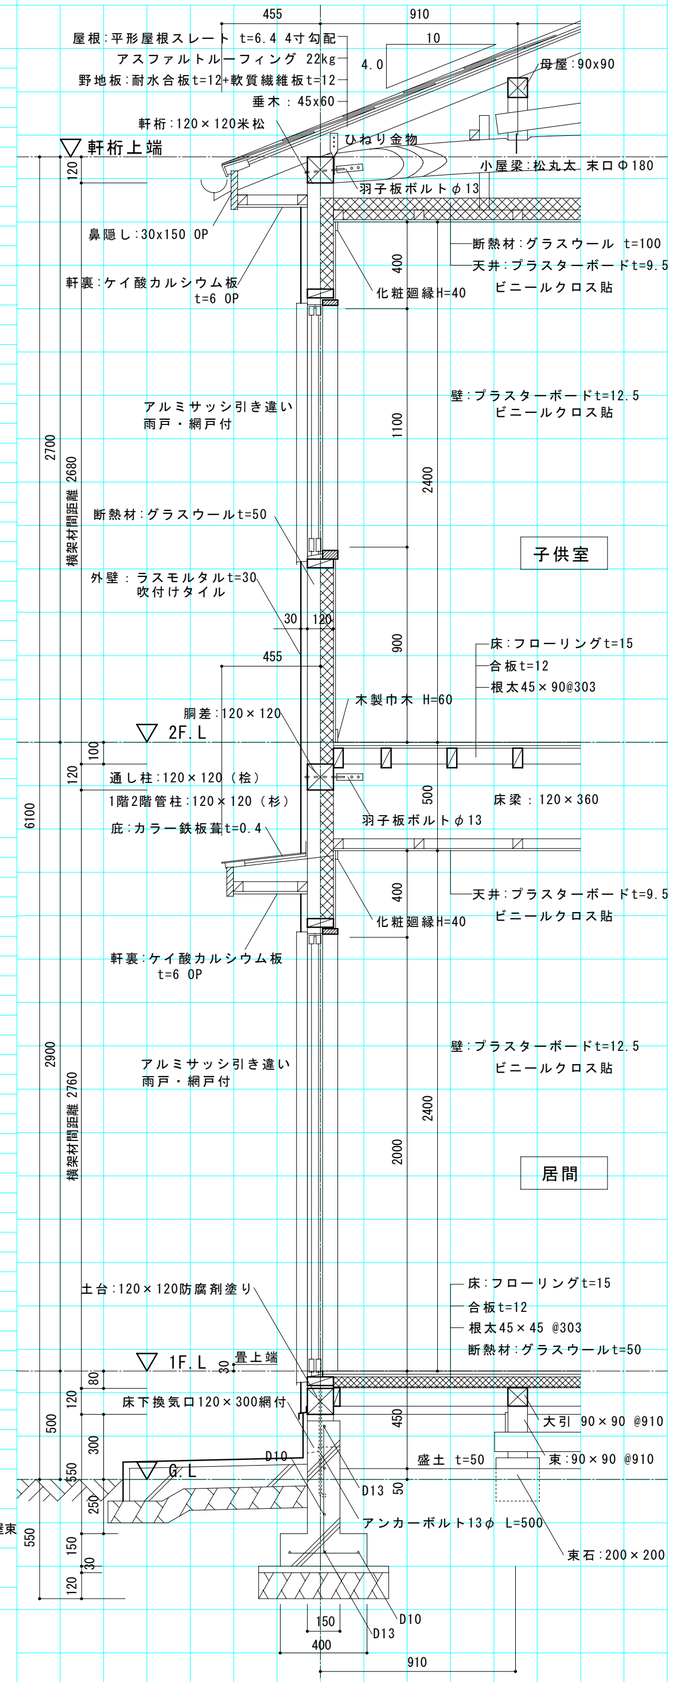

東側立面図　縮尺1/100（目盛4.55mm）

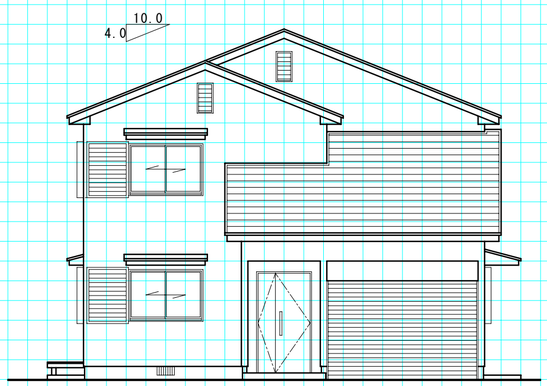

面積表

敷地面積		251.74 ㎡		
建築面積		(9.10×9.10)＋(3.64×5.46)	102.68	㎡
床面積	１階	(9.10×9.10)＋(3.64×3.64)＋(1.82×1.82)	99.37	㎡
	２階	(7.28×9.10)＋(1.82×5.46)	76.18	㎡
延べ面積		99.37 ＋ 76.18＝175.55 ㎡		

凡例

主要部材					胴差・床ばり・けた・小屋ばり					
表示記号	通し柱	1階2階管柱	1階管柱	2階管柱	正角材	平角材	松丸太	火打梁	棟木・小屋束	もや・小屋束
断面寸法	120×120	120×120	120×120	120×120	120×120	最大 120×360	末口180φ	90×90	無し	90×90

受験地	練習課題NO.9	受験番号	近隣の街並みに配慮した車庫付二世帯住宅（木造2階建）	氏　名	建築士.com